
神奈川県都市部産業振興センター				
所長	開発課長	技幹	副技幹	担当

REVISION		APP'D.	CHK'D.	DWN.	DATE	JOB. NAME	中井小学校少人数教室工事（１期一連工事）	E－29
					SCALE 1：100	TITLE	管理棟 1F 設備設備平面図	DWG. NO.

株式会社 日立建設設計


-1/64-

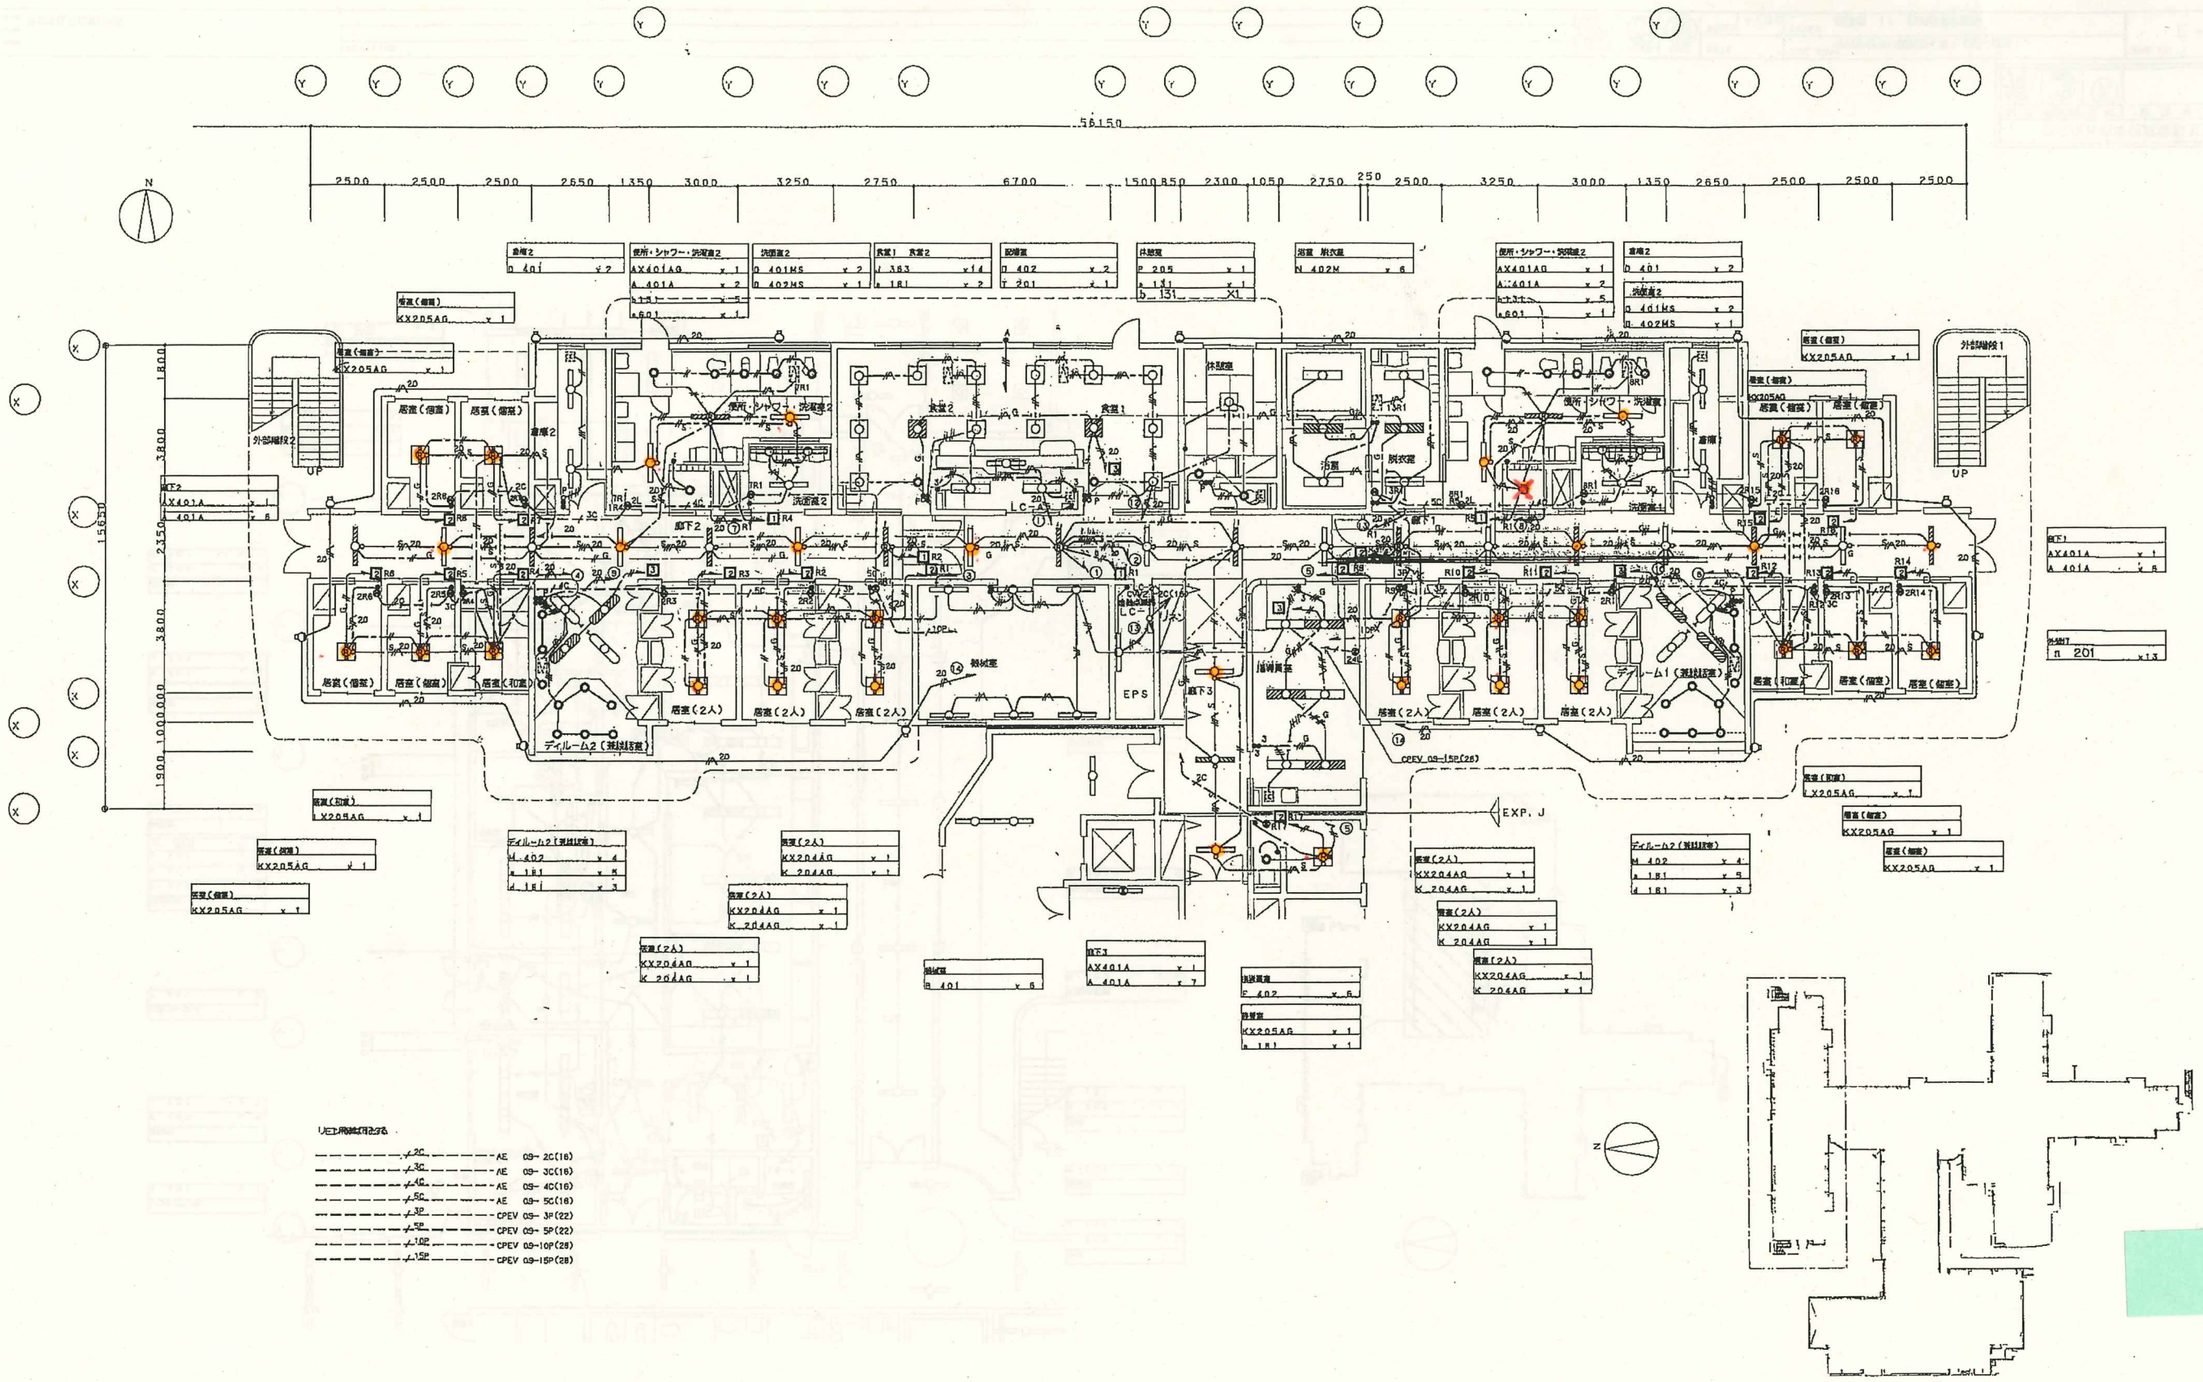

神奈川県都市部建築設備課

課長	課長代理	技幹	副技幹	課員

株式会社 日立建設設計	REVISION	APPD.	CHKD.	DWN.	DATE	JOB.NAME 中井やまゆり園新築工事（1期－電気）		DWG.NO.	
					SCALE 1：100	TITLE 居住棟 1F 照明設備平面図（1）		E－32	

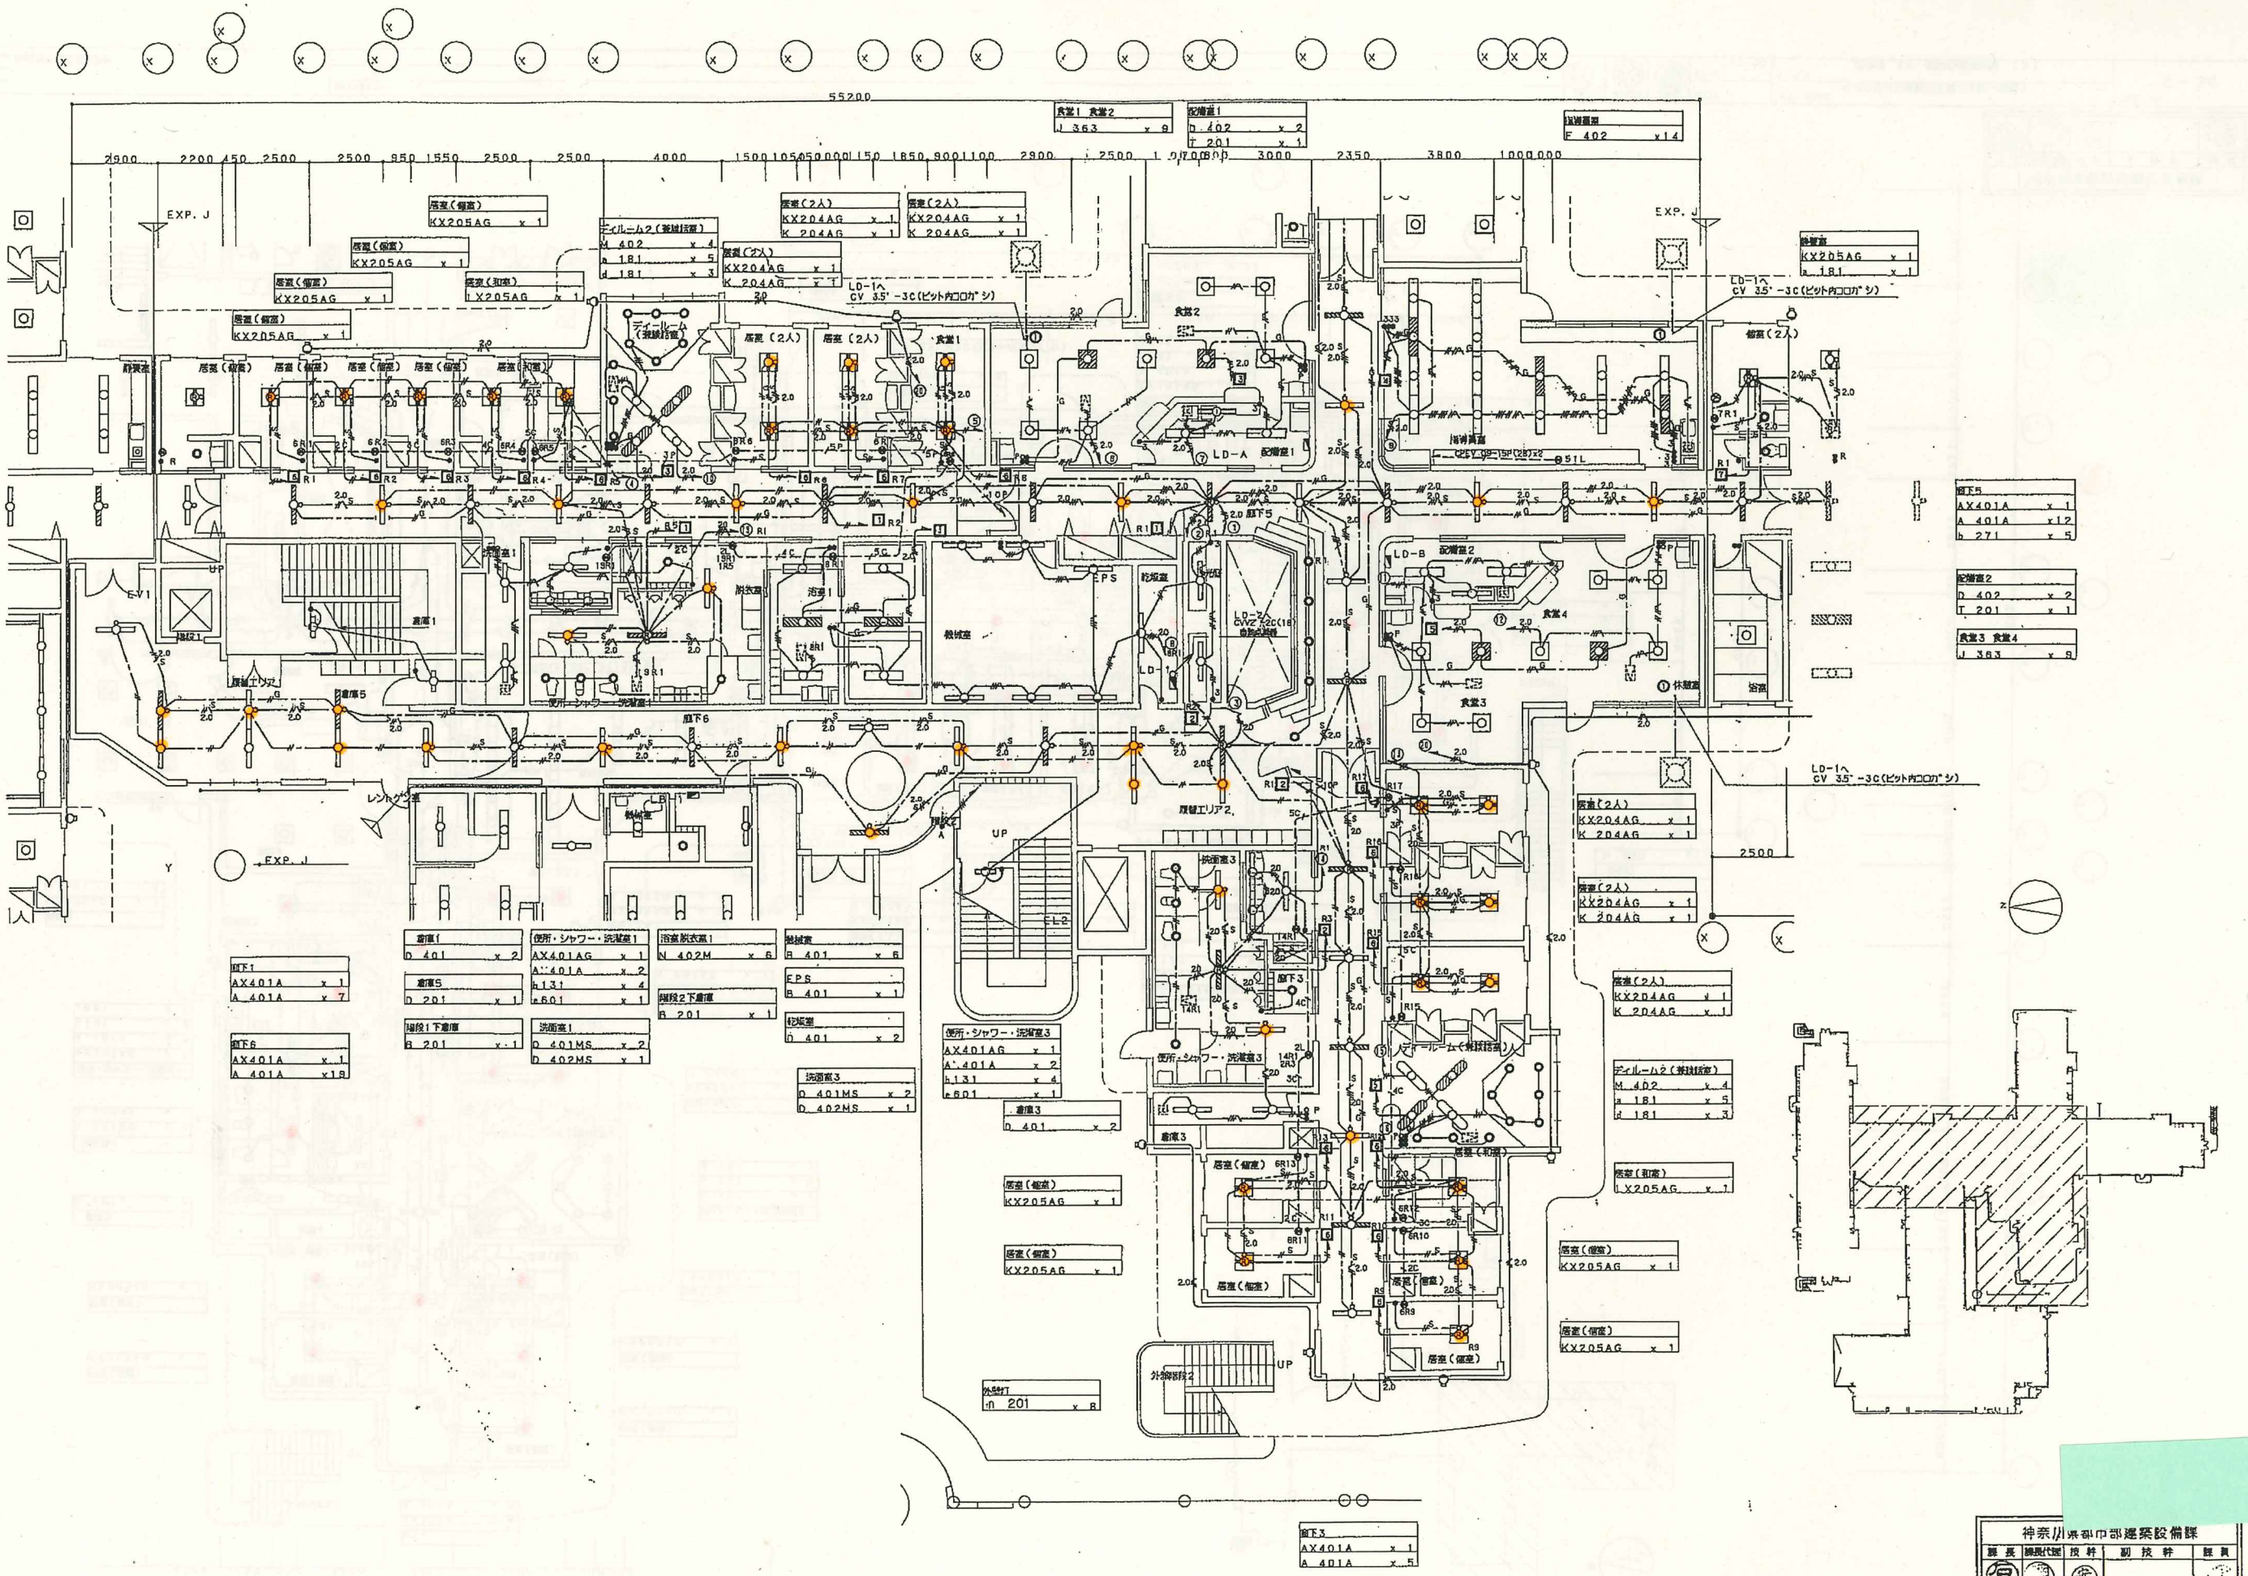

廊下1	
AX401A	x 1
A 401A	x 7

廊下6	
AX401A	x 1
A 401A	x18

倉庫1	
D 401	x 2

倉庫5	
D 201	x 1

階段1下倉庫	
B 201	x 1

便所・シャワー・洗濯室1	
AX401AG	x 1
A' 401A	x 2
h131	x 4
e601	x 1

洗面室1	
D 401MS	x 2
D 402MS	x 1

浴室脱衣室1	
N 402M	x 6

階段2下倉庫	
B 201	x 1

機械室	
B 401	x 6

EPS	
B 401	x 1

乾燥室	
D 401	x 2

洗面室3	
D 401MS	x 2
D 402MS	x 1

便所・シャワー・洗濯室3	
AX401AG	x 1
A' 401A	x 2
h131	x 4
e601	x 1

倉庫3	
D 401	x 2

外部階段2	
n 201	x 8

廊下3	
AX401A	x 1
A 401A	x 5

廊下5	
AX401A	x 1
A 401A	x12
b 271	x 5

倉庫2	
D 402	x 2
T 201	x 1

食堂3 食堂4	
J 363	x 8

食堂1 食堂2	
J 363	x 8

配膳室1	
D 402	x 2
T 201	x 1

休憩室	
F 402	x14

倉庫（個室）	
KX205AG	x 1

倉庫（個室）	
KX205AG	x 1

倉庫（個室）	
KX205AG	x 1

倉庫（個室）	
KX205AG	x 1

倉庫（2人）	
KX204AG	x 1
K 204AG	x 1

倉庫（2人）	
KX204AG	x 1
K 204AG	x 1

倉庫（2人）	
KX204AG	x 1
K 204AG	x 1


倉庫（2人）	
KX204AG	x 1
K 204AG	x 1

倉庫（2人）	
KX204AG	x 1
K 204AG	x 1

ディルーム2（談話室）	
M 402	x 4
a 181	x 5
d 181	x 3


倉庫（和室）	
LX205AG	x 1

倉庫（個室）	
K

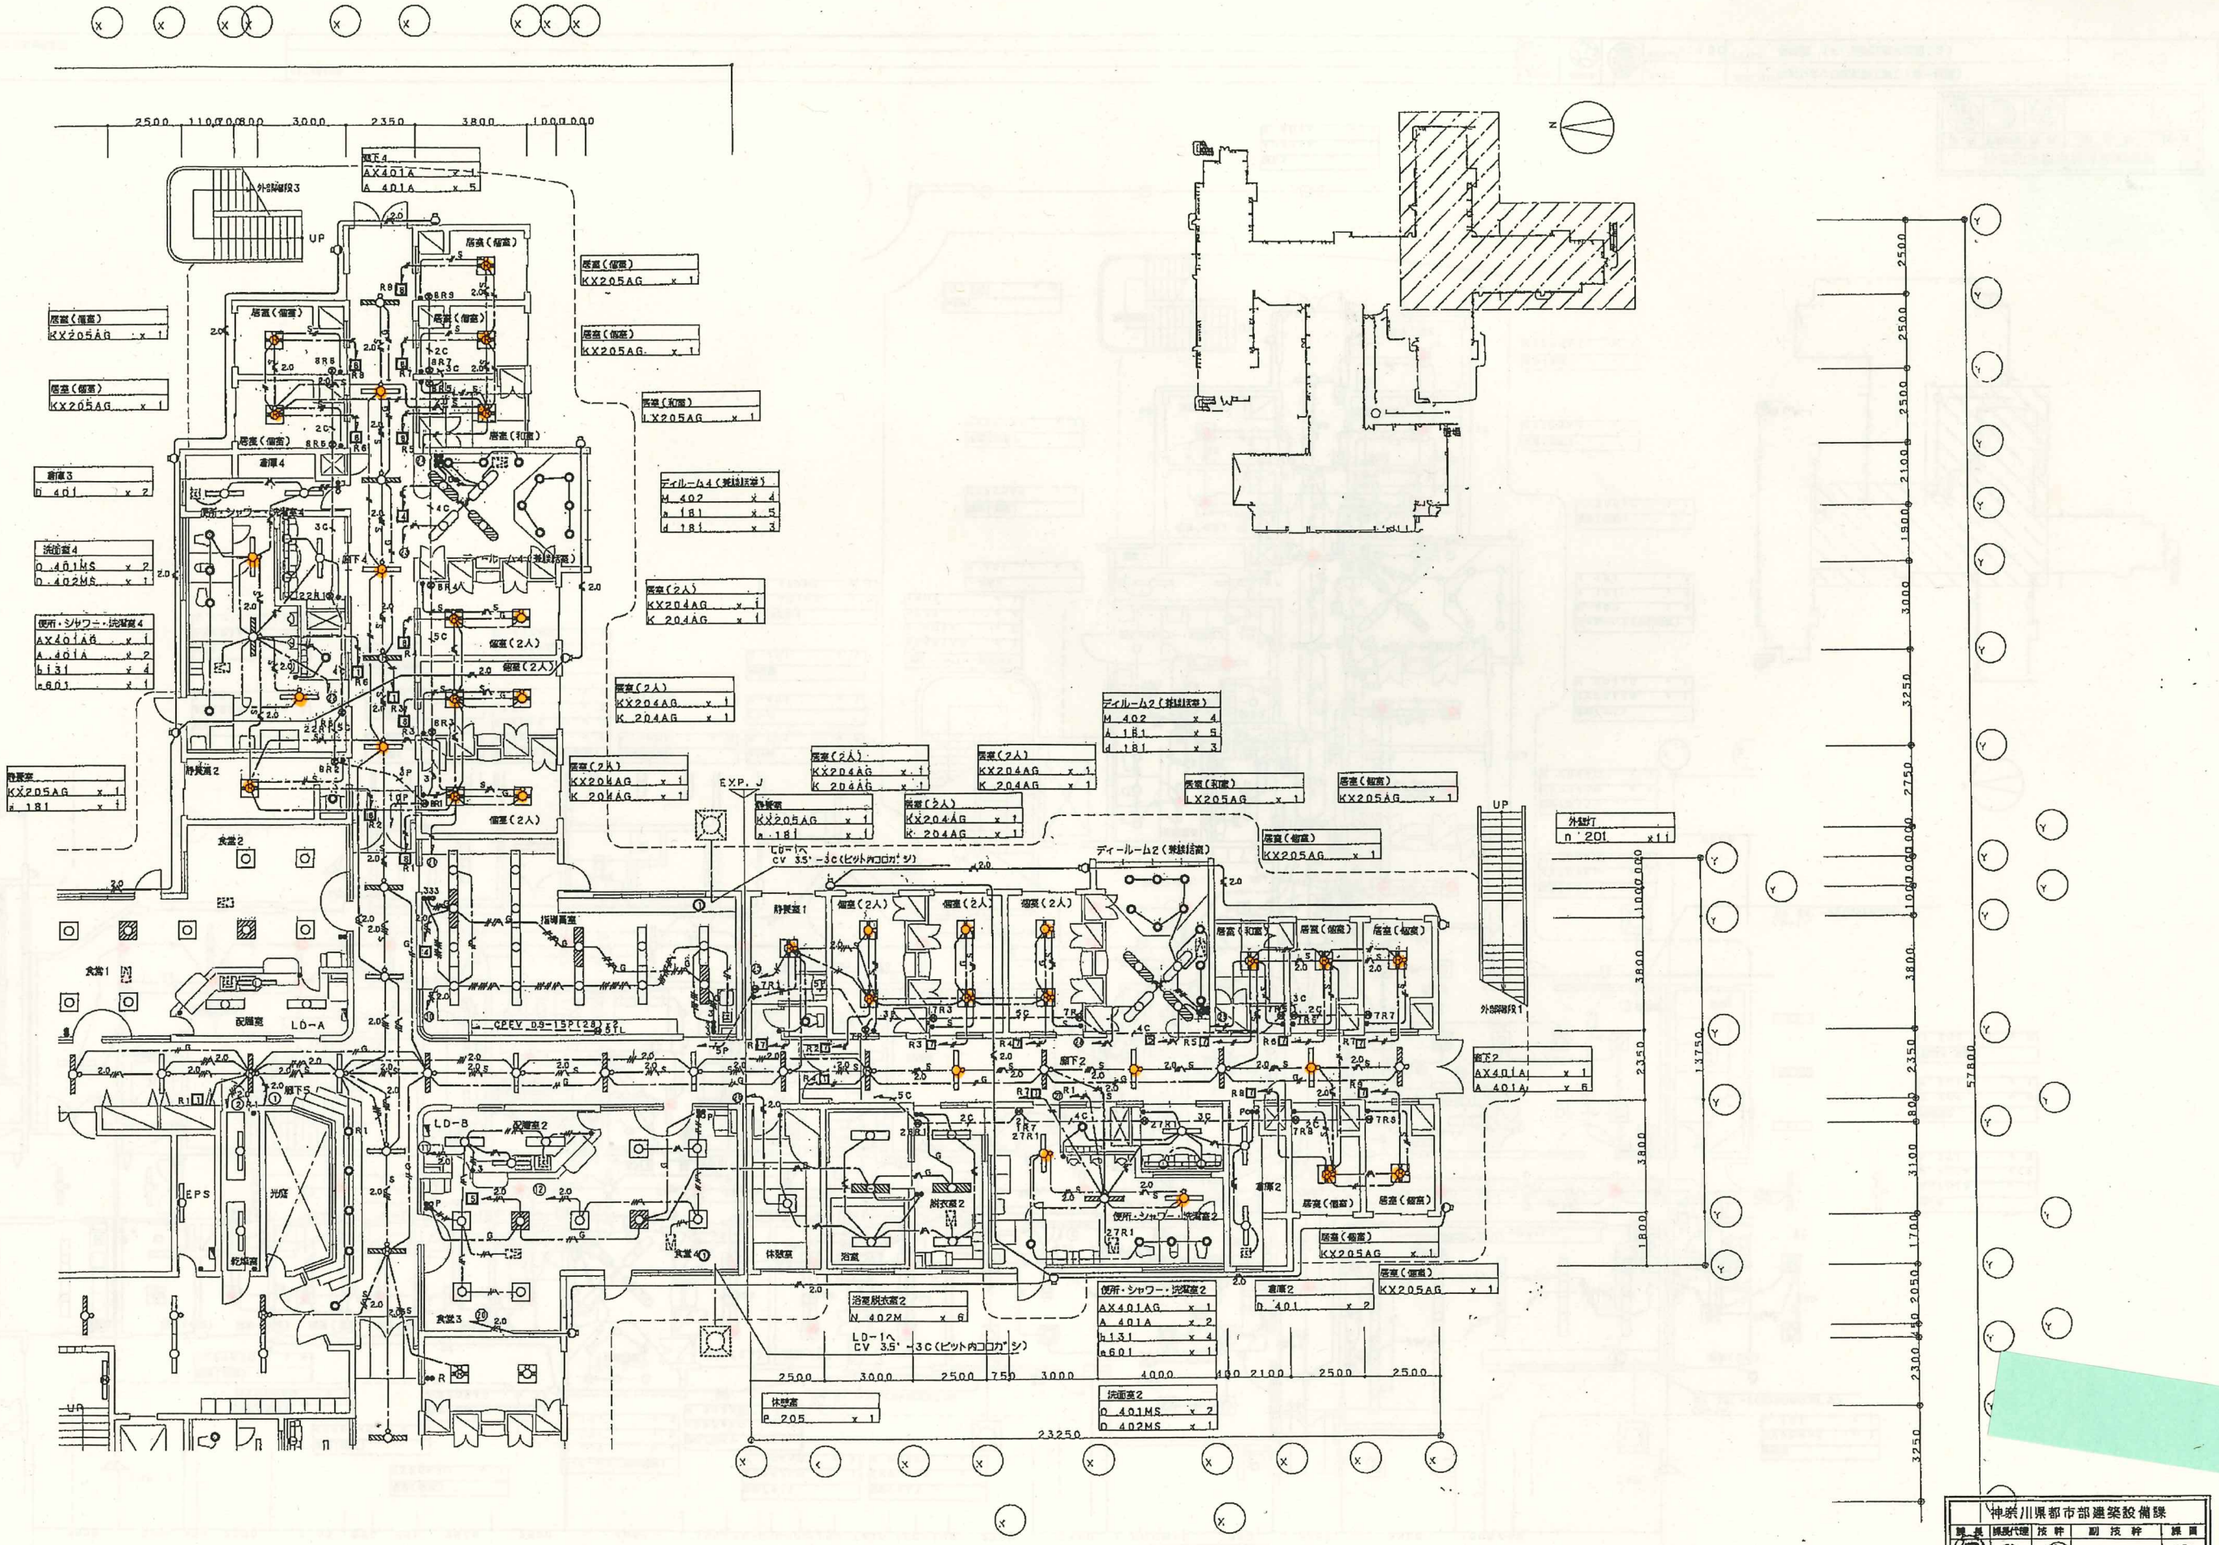


神奈川県都市部建築設備課								
課長	課長代理	技幹	副技幹	係員				

株式会社 日立建設設計	REVISION	APPD.	CHKD.	DWN.	DATE	JOB. NAME	中井やまゆり園新築工事（1期一般棟）	DWG. NO.
					SCALE 1:100	TITLE.	居住棟 1F 空調設備平面図 （3）	E－34

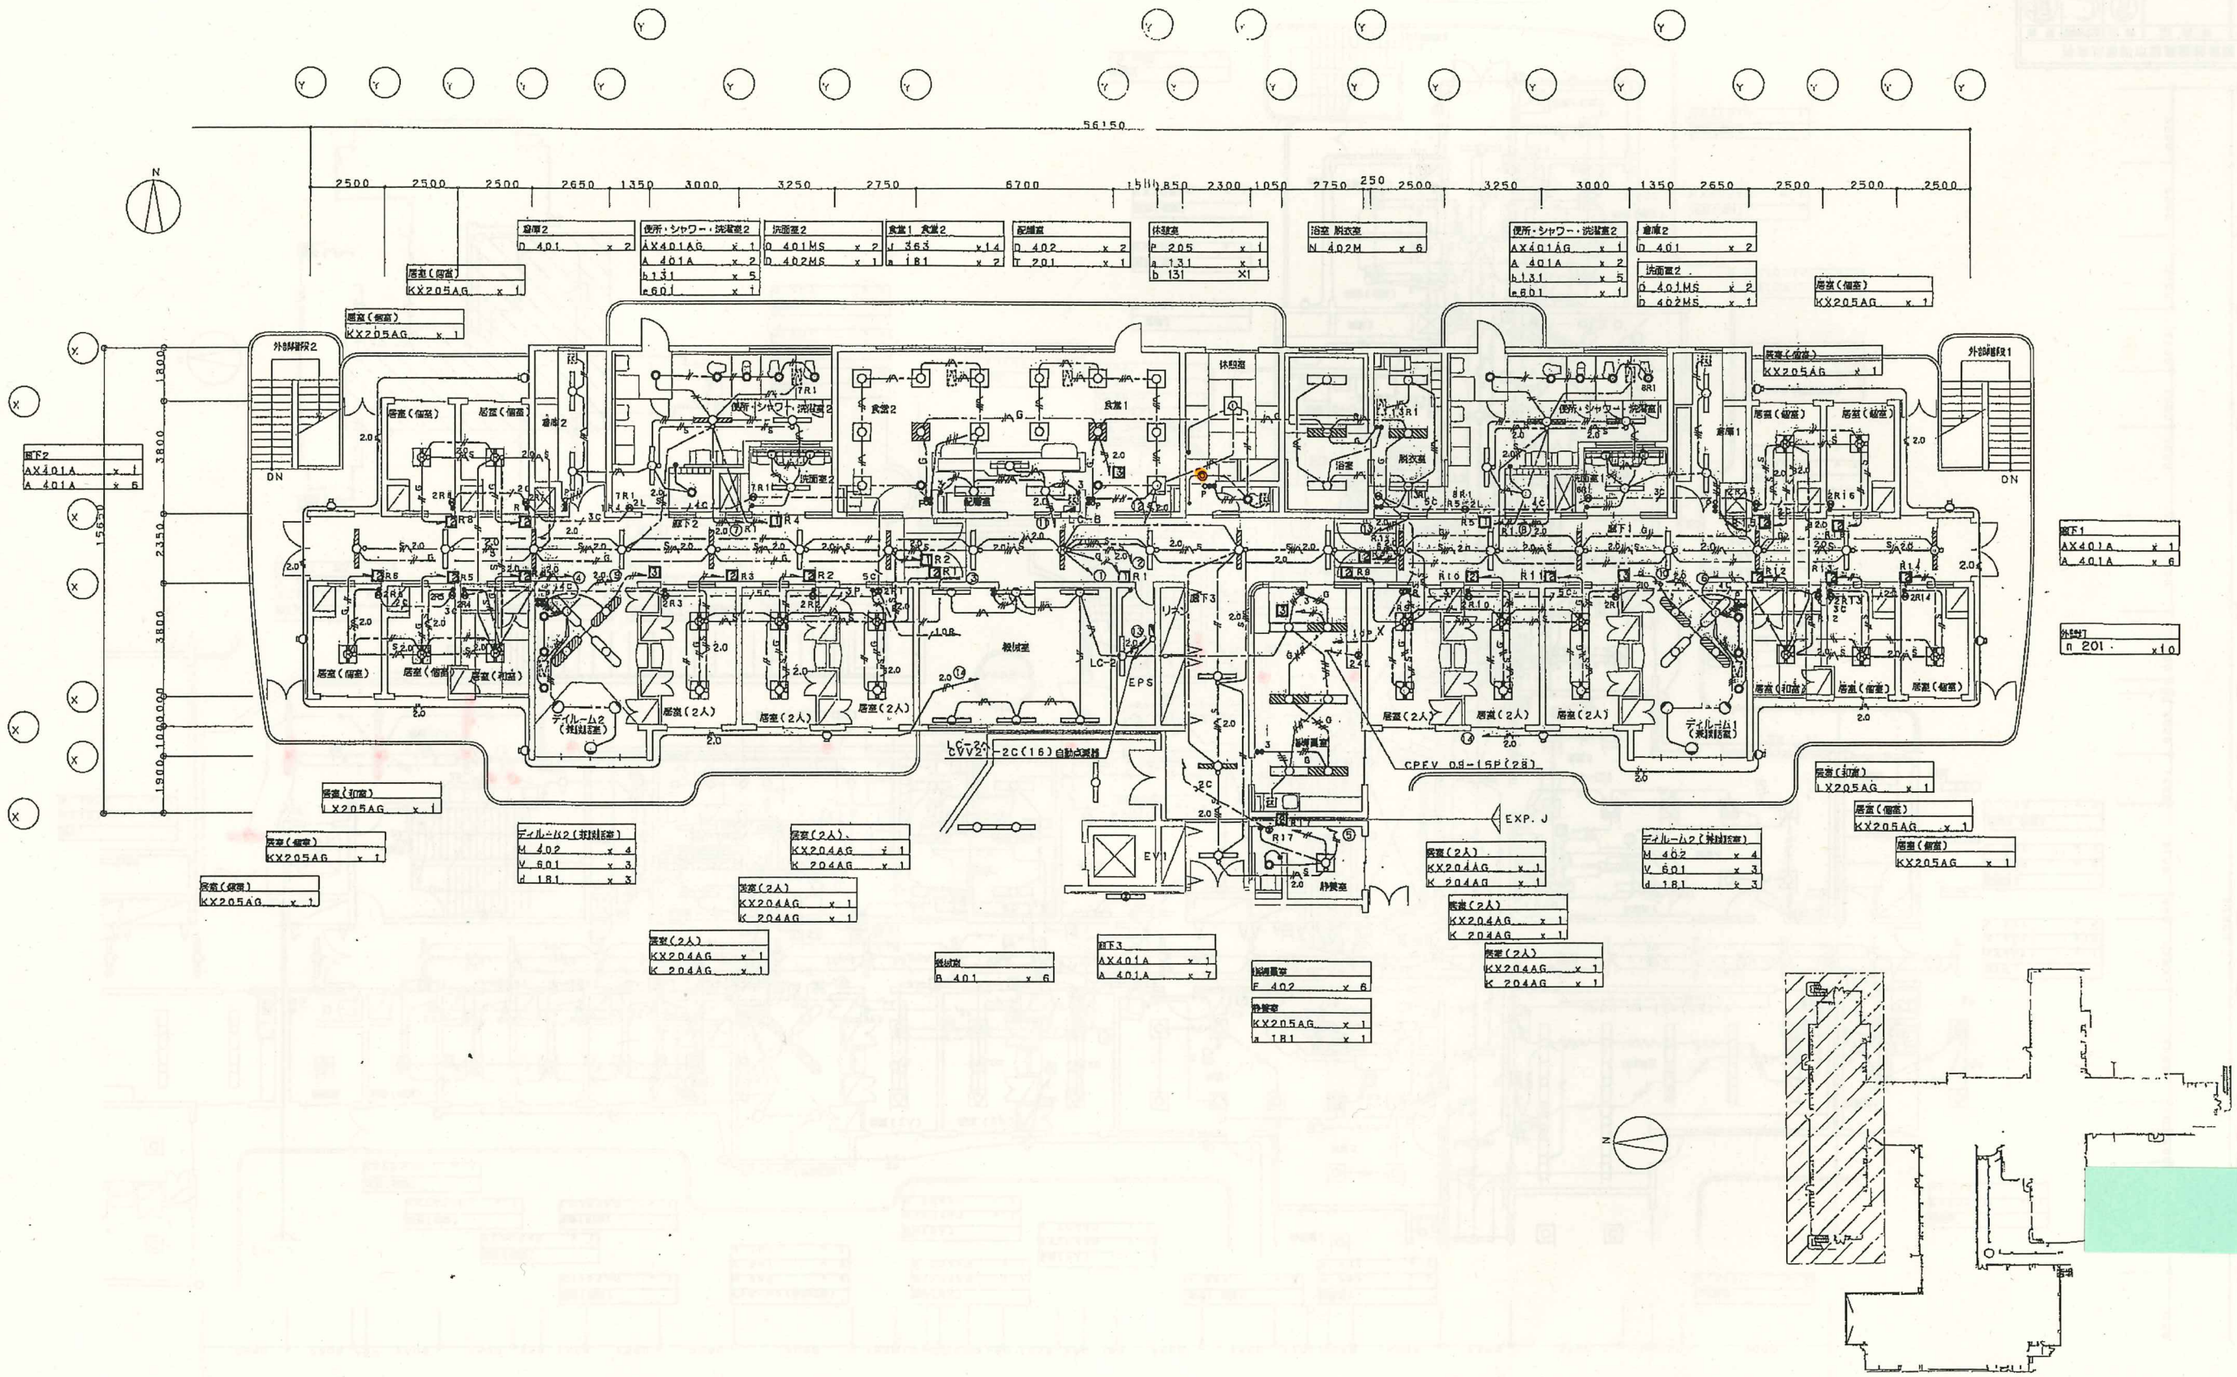


神奈川県都市部建築設備課				
課長	課長代理	技幹	副技幹	課員

	REVISION	APPD.	CHKD.	DWN.	DATE	JOB. NAME	DWG. NO.
株式会社 日立建設設計					SCALE 1:100	中井やまゆり園新築工事（1期-電気）	E－35
						TITLE 居住棟 2F 照明設備平面図 （1）	

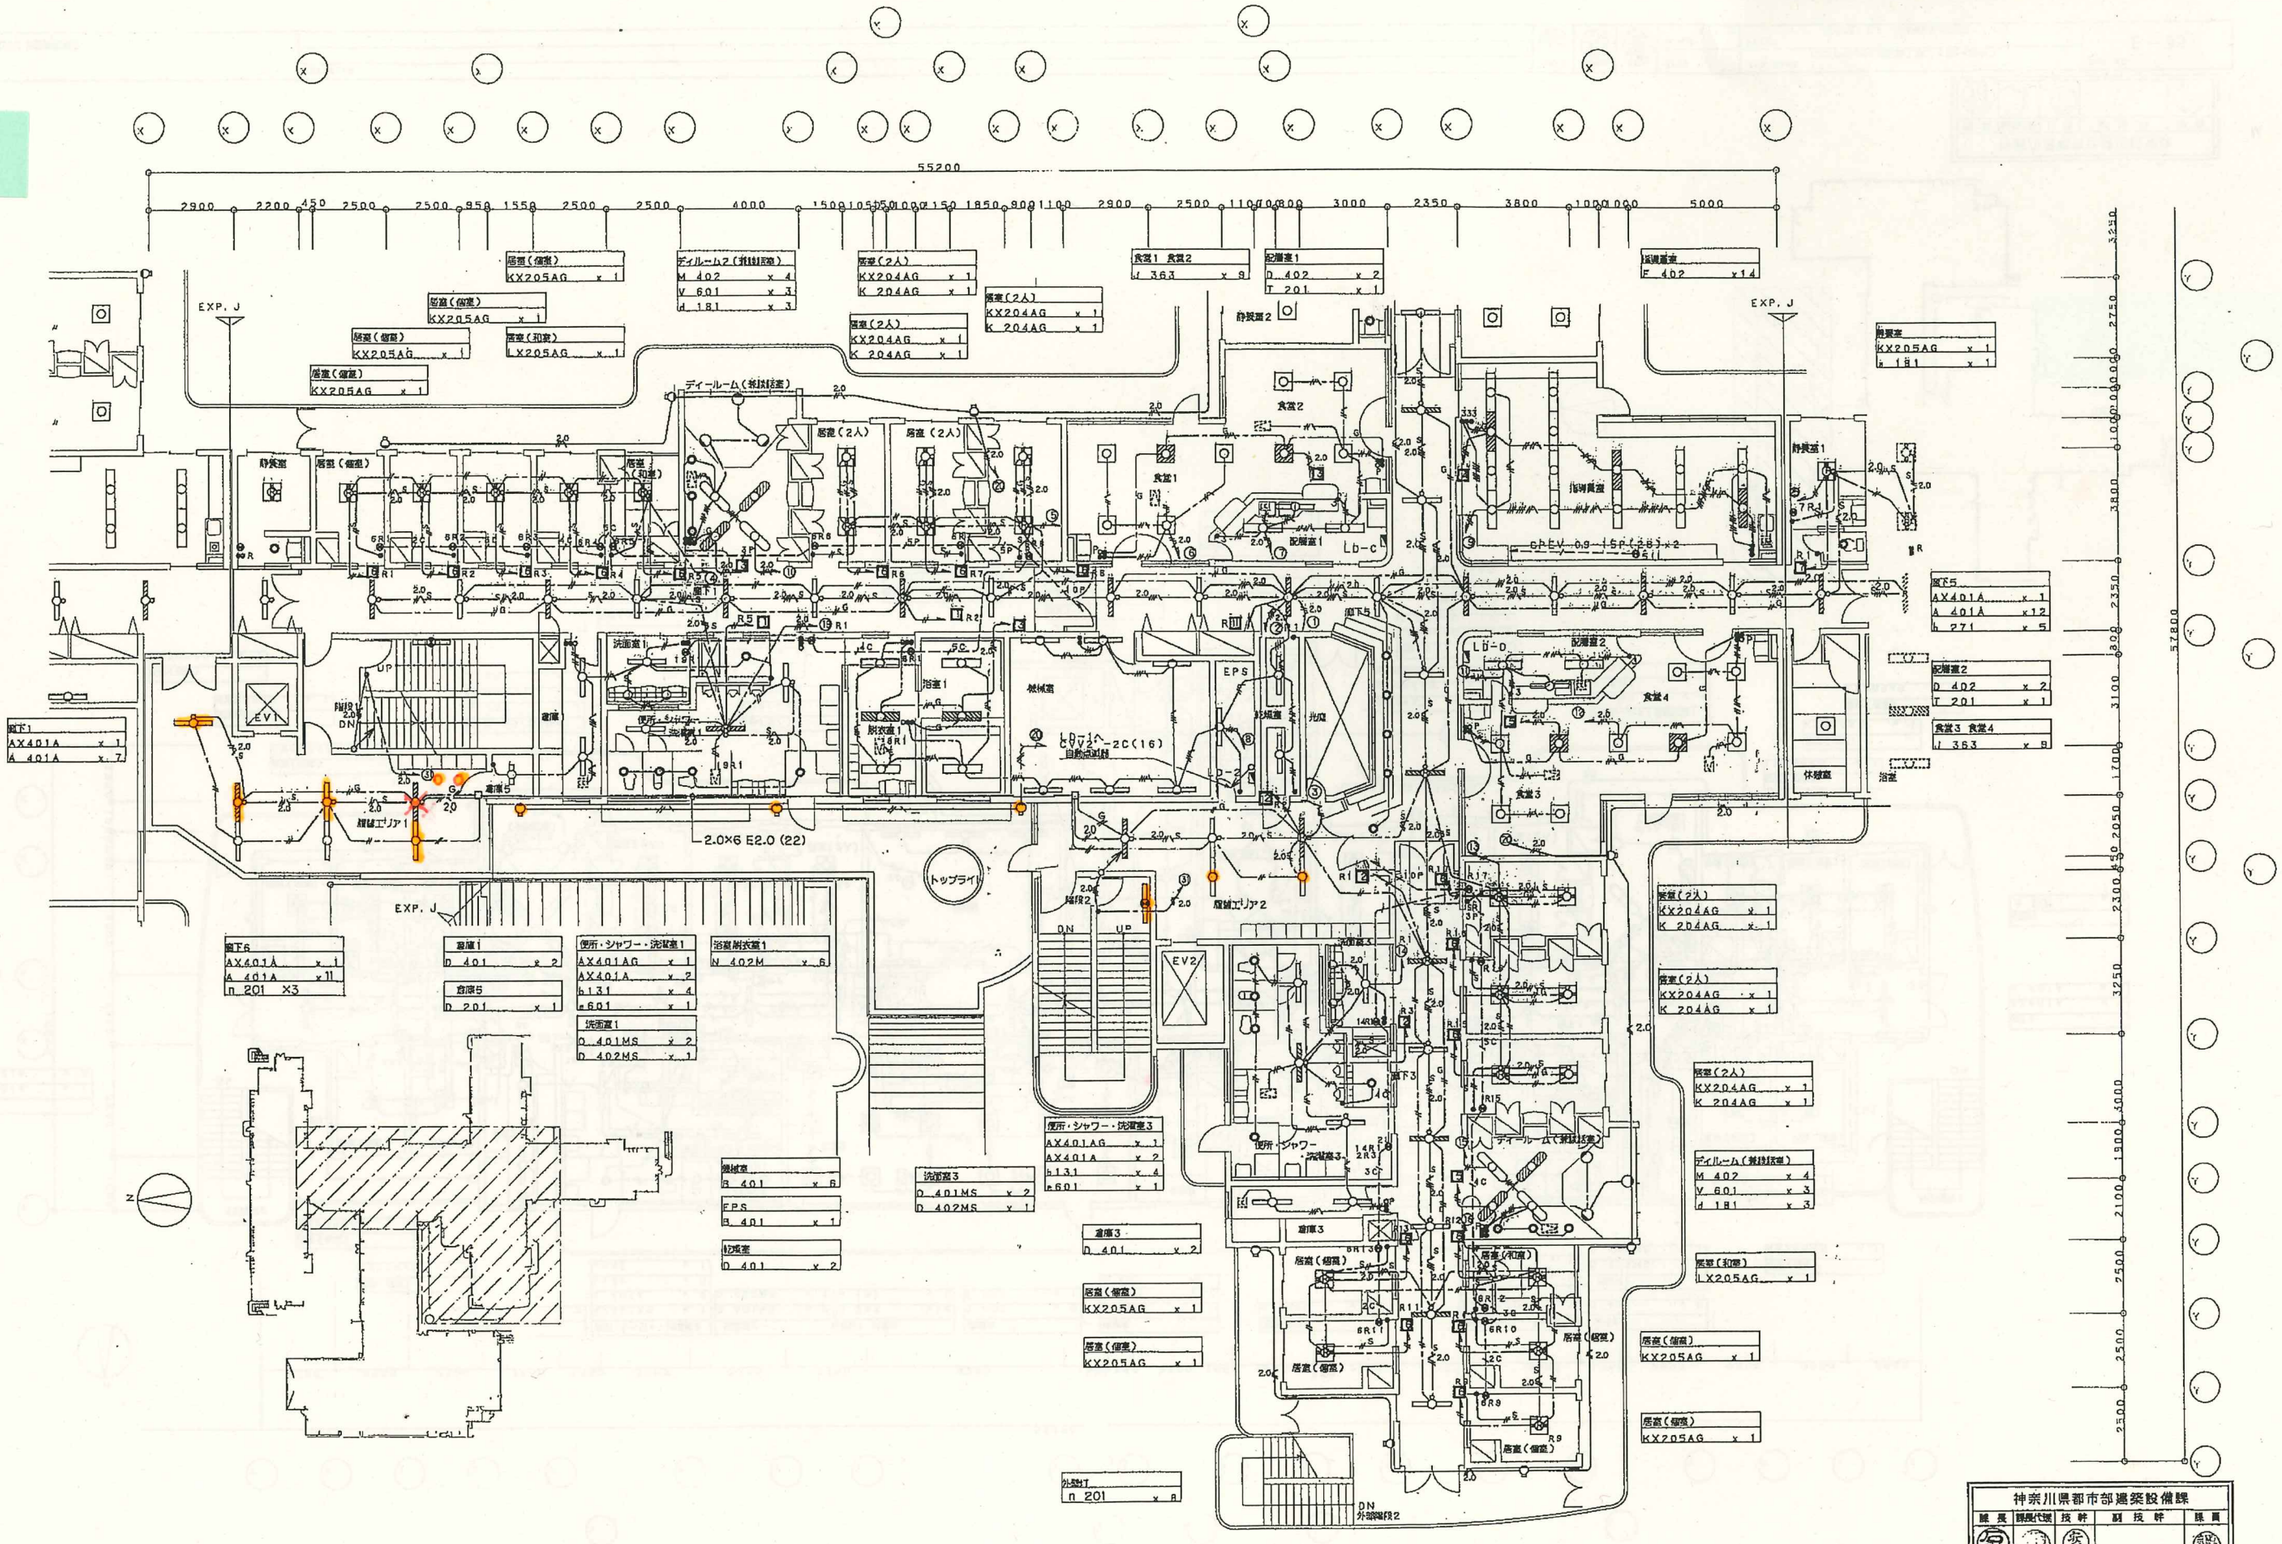


神奈川県都市部建築設備課				
課長	課長代理	技幹	副技幹	係員
角		有		野

株式会社 日立建設設計	REVISION		DRD. 菅	CHKD. 大	DWN. 菅	DATE	JOB. NAME 中井やまゆり園新築工事(1期-電気)	DWG. NO. E-36
						SCALE 1:100	TITLE 居住棟 2F 照明設備平面図 (2)	

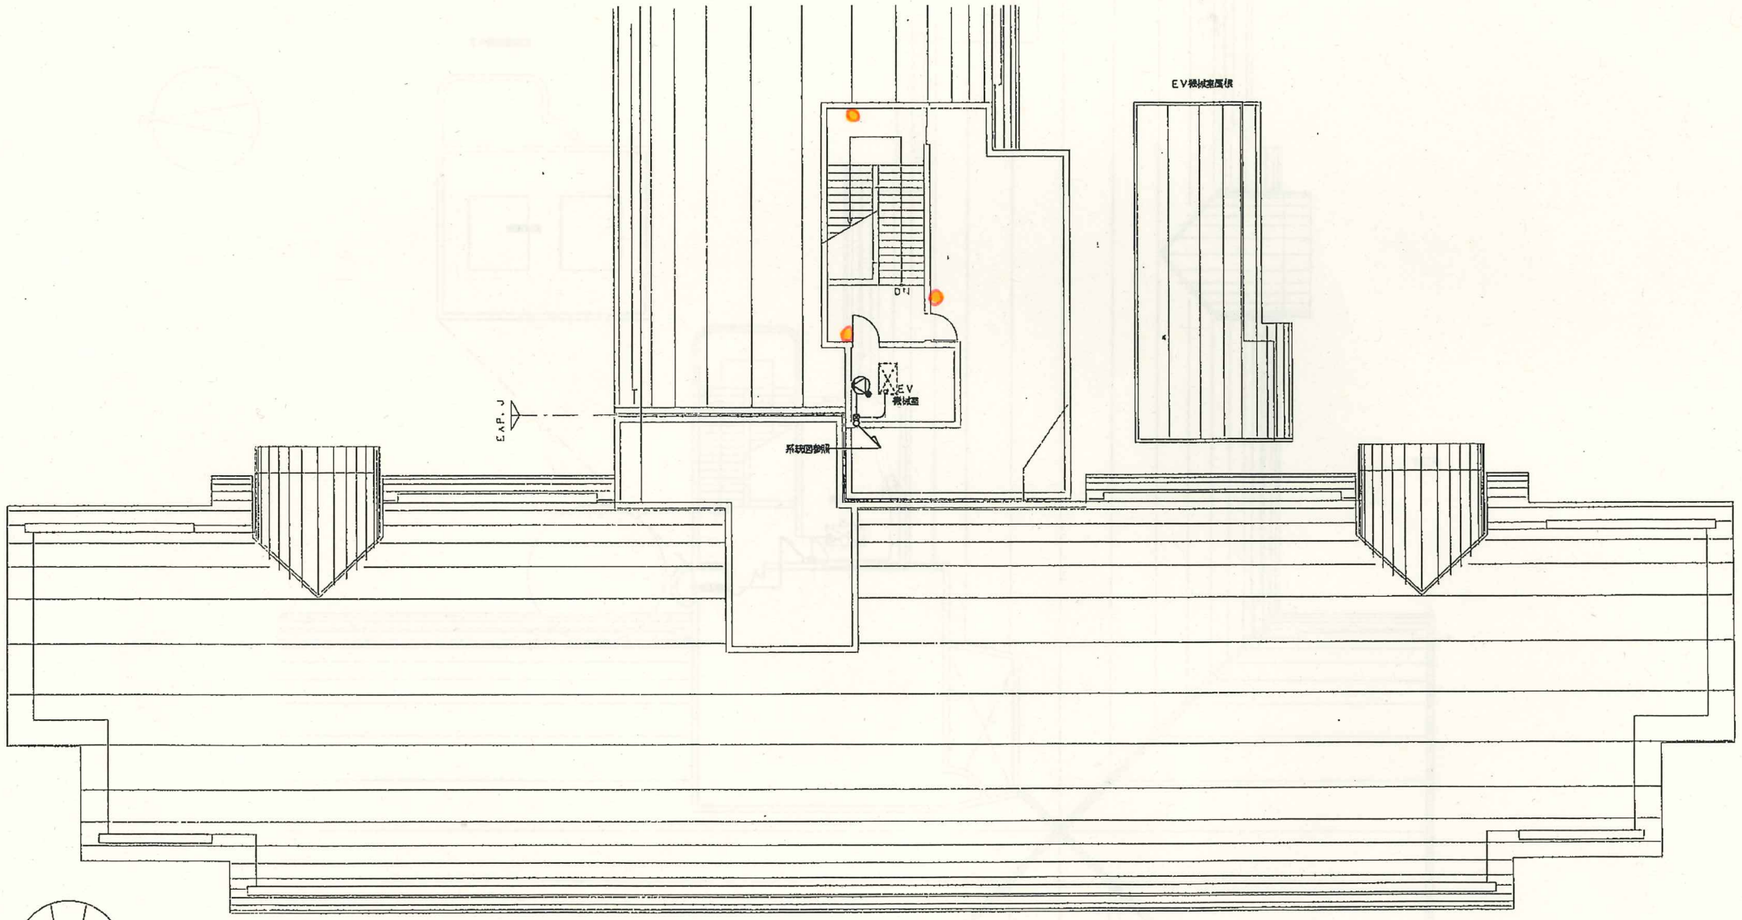

神奈川県 都市部 建築設備課						
課長	課長代理	技幹	副技幹	課員	主任	設計月日

株式会社 日立建設設計	REVISION	APPD.	CHKD.	DWN.	DATE	JOB. NAME 中井やまゆり園新築工事（1期ー電気）	DWG. NO.
					SCALE 1:100	TITLE 居住棟 R階 拡声設備平面図（1）	E－87

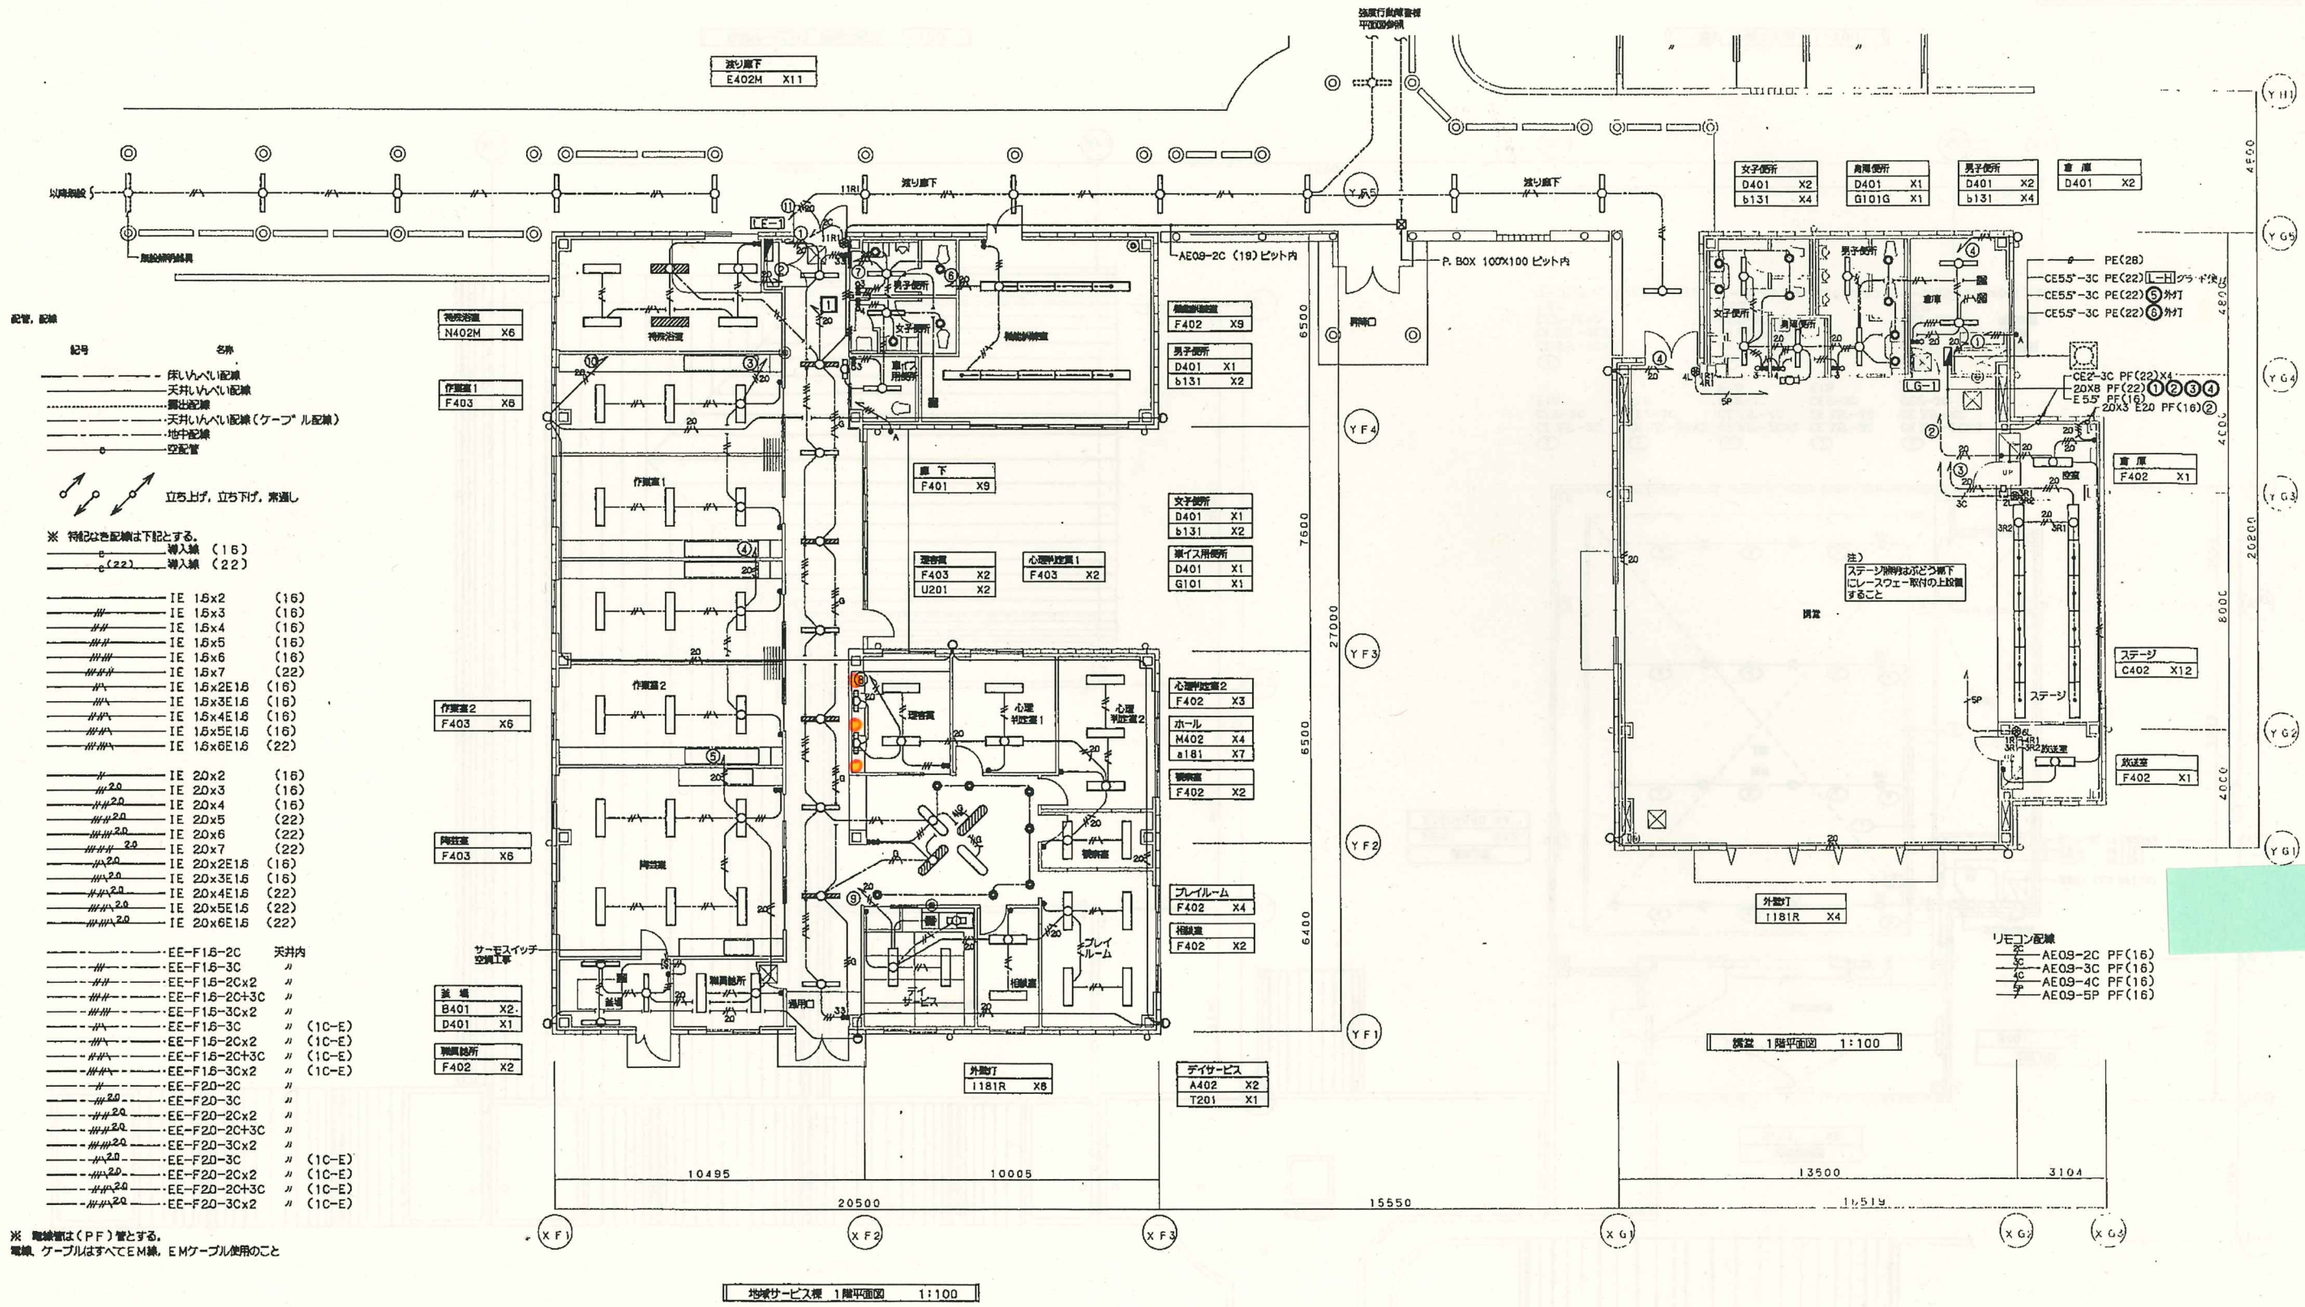

地域サービス棟 1階平面図 1:100

講堂 1階平面図 1:100

配管，配線

記号	名称
———	床いんぺい配線
———	天井いんぺい配線
———	露出配線
———	天井いんぺい配線（ケーブル配線）
———	地中配線
———	空配管

立ち上げ，立ち下げ，素通し

※ 特記なき配線は下記とする。

———	導入線 （16）
———(22)———	導入線 （22）
———	IE 1.5x2 (16)
———/———	IE 1.5x3 (16)
———//———	IE 1.5x4 (16)
———//-———	IE 1.5x5 (16)
———//———	IE 1.5x6 (16)
———///———	IE 1.5x7 (22)
———^———	IE 1.5x2E1.6 (16)
———/^———	IE 1.5x3E1.6 (16)
———//^———	IE 1.5x4E1.6 (16)
———/-^———	IE 1.5x5E1.6 (16)
———//^———	IE 1.5x6E1.6 (22)
———	IE 20x2 (16)
———/———	IE 20x3 (16)
———//———	IE 20x4 (16)
———//-———	IE 20x5 (22)
———//———	IE 20x6 (22)
———///———	IE 20x7 (22)
———^———	IE 20x2E1.6 (16)
———/^———	IE 20x3E1.6 (16)
———//^———	IE 20x4E1.6 (22)
———/-^———	IE 20x5E1.6 (22)
———//^———	IE 20x6E1.6 (22)
———·———·———	EE-F1.6-2C 天井内
———·—/—·———	EE-F1.6-3C 〃
———·—//—·———	EE-F1.6-2Cx2 〃
———·—//—·———	EE-F1.6-2C+3C 〃
———·—//—·———	EE-F1.6-3Cx2 〃
———·—^—·———	EE-F1.6-3C 〃 (1C-E)
———·—^—·———	EE-F1.6-2Cx2 〃 (1C-E)
———·—^—·———	EE-F1.6-2C+3C 〃 (1C-E)
———·—//^—·———	EE-F1.6-3Cx2 〃 (1C-E)
———·———·———	EE-F20-2C 〃
———·—/—·———	EE-F20-3C 〃
———·—//—·———	EE-F20-2Cx2 〃
———·—//—·———	EE-F20-2C+3C 〃
———·—//—·———	EE-F20-3Cx2 〃
———·—^—·———	EE-F20-3C 〃 (1C-E)
———·—^—·———	EE-F20-2Cx2 〃 (1C-E)
———·—^—·———	EE-F20-2C+3C 〃 (1C-E)
———·—//^—·———	EE-F20-3Cx2 〃 (1C-E)


※ 電線管は（PF）管とする。
電線，ケーブルはすべてEM線，EMケーブル使用のこと

リモコン配線

2C	AE09-2C PF(16)
3C	AE09-3C PF(16)
4C	AE09-4C PF(16)
5P	AE09-5P PF(16)

神奈川県総務部建築設備課				
課長	課長代理	技幹	副技幹	課員

株式会社 日立建設設計	REVISION	APPD.	CHKD.	DWN.	DATE	JOB. NAME 中井やまゆり園新築工事（2期ー電気）	DWG. NO.
					SCALE 1:100	TITLE 地域サービス棟・講堂 電灯設備 1階平面図	E-12

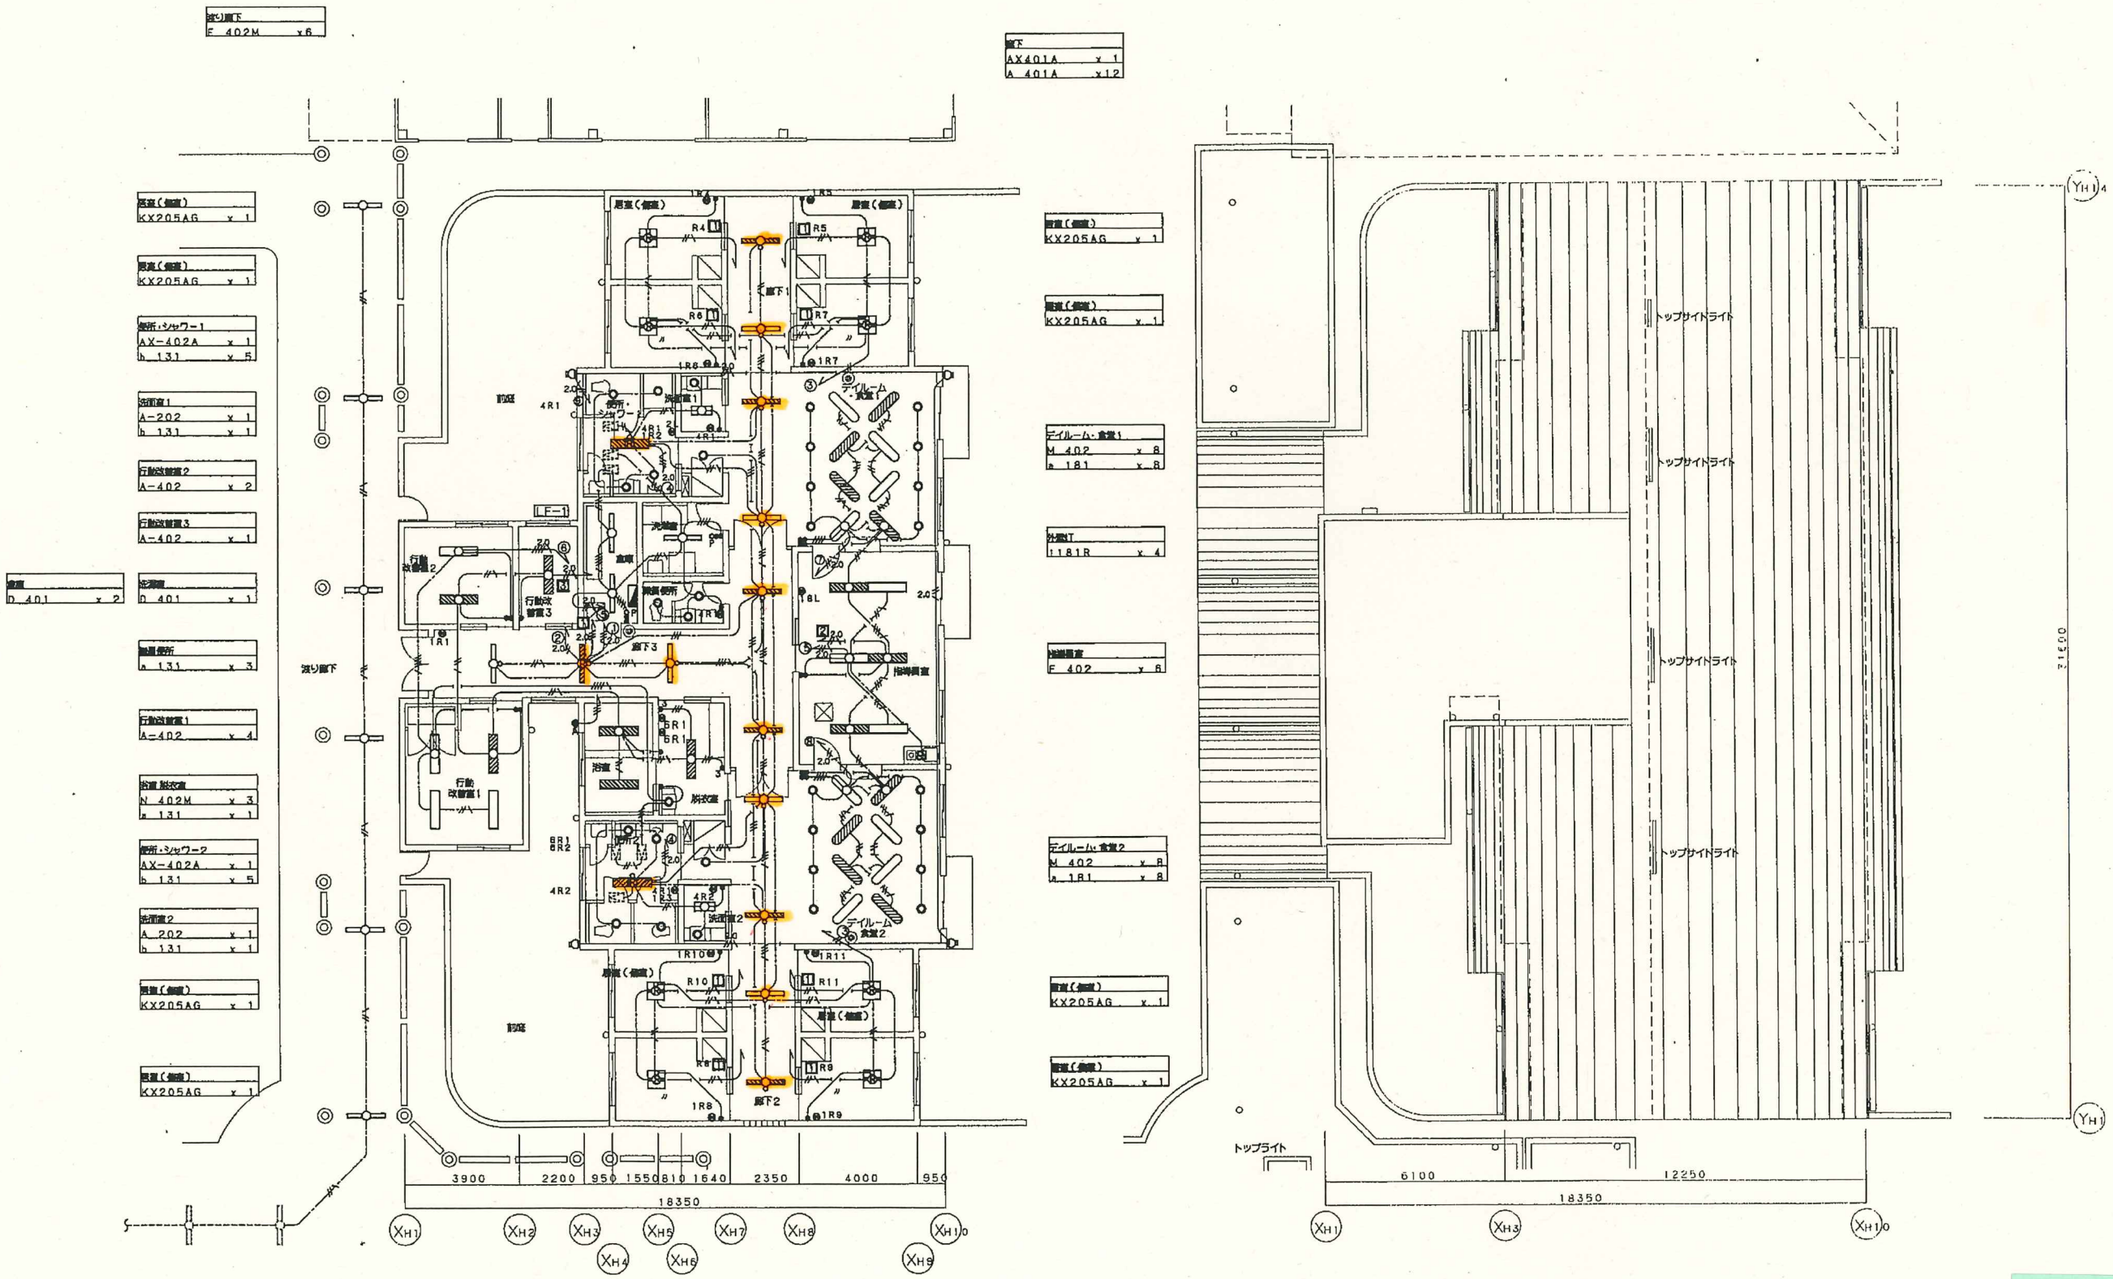

注）
図中リモコンスイッチ用配線は別図（誘導灯，非常照明用設備平面図）参照

強度行動障害者棟　1階平面図　1:100

強度行動障害者棟　R階平面図　1:100

神奈川県総務部建築設備課				
課長	課長代理	技幹	副技幹	課員

株式会社 日立製作所設計	REVISION	APPD.	CHKD.	DWN.	DATE	JOB. NAME	中井やまゆり園新築工事（2期ー電気）	DWG. NO.
					SCALE 1:100	TITLE	強度行動障害者棟　電灯設備　1・R階平面図	E－14