【全トイレ共通工事内容】

【壁、天井の塗り直し】防かび性を有する塗料を使用して隙間なく塗り直すこと。なお、色の指定は別途行うものとする。

【トイレブースの更新】仕様書別紙２及び仕様書別紙３のとおり。

【天井付近据付の棚位置変更】既設棚の設置高さを変更し、上端高さを2,450mmから2,000mmへ移設する。

【ホームごとの工事内容】

| | | 一番手前 | | 手前から2番目 | | 手前から3番目 | | 手前から4番目 | | 天井板 | 天井スピーカー | 床 | カウンター | 洗面台 | シャワールーム | 巾木 |
|---|---|---|---|---|---|---|---|---|---|---|---|---|---|---|---|---|
| 寮 | ホーム | 現状 | 工事内容 | 現状 | 工事内容 | 現状 | 工事内容 | 現状 | 工事内容 | 工事内容 | 工事内容 | 工事内容 | 工事内容 | 工事内容 | 工事内容 | 工事内容 |
| 泉 | west | 暖房便座 | 暖房便座及びウォシュレット | 暖房便座 | 工事不要 | - | - | - | - | 工事不要 | 工事不要 | 張替え | 工事不要 | 工事不要 | - | 工事不要 |
| | east | 洋式 | 暖房便座及びウォシュレット | - | - | - | - | - | - | 一部張替<br>1050×1420<br>900×1560 | 工事不要 | 工事不要 | 入れ替え<br>150×1900<br>150×1140 | 工事不要 | 床張り替え | 一部入れ替え<br>高さ1100×5700 |
| 山 | ひのき | 洋式 | 暖房便座及びウォシュレット | 洋式 | 暖房便座 | 和式 | 洋式及び暖房便座 | - | - | 工事不要 | 工事不要 | 張替え | 一部入れ替え<br>200×2290 | 工事不要 | 床張り替え | 工事不要 |
| | けやき | 暖房便座 | 暖房便座及びウォシュレット | 洋式 | 暖房便座 | 和式 | 洋式及び暖房便座 | - | - | 工事不要 | 工事不要 | 張替え | 工事不要 | 工事不要 | 床張り替え | 工事不要 |
| 空 | かぜ | 洋式 | 暖房便座及びウォシュレット | 暖房便座 | トイレ廃止<br>（現存の品番TCF116を手前から3番目へ移設） | 洋式 | 暖房便座 | - | - | 工事不要 | 入れ替え | 張替え | 工事不要 | 工事不要 | 床張り替え | 工事不要 |
| | にじ | 洋式 | 暖房便座及びウォシュレット | 洋式 | トイレ廃止 | 洋式 | 暖房便座 | - | - | 工事不要 | 工事不要 | 張替え | 工事不要 | 工事不要 | 床張り替え | 工事不要 |
| 春 | すみれ | 暖房便座 | 暖房便座及びウォシュレット | 暖房便座 | 工事不要 | 暖房便座 | トイレ廃止 | 暖房便座 | 工事不要 | 工事不要 | 工事不要 | 張替え | 200×2280<br>200×2300 | バリアフリー化 | 床張り替え | 工事不要 |
| | れんげ | 暖房便座及びウォシュレット | 工事不要 | 暖房便座 | 工事不要 | 和式 | トイレ廃止 | 洋式 | 暖房便座 | 工事不要 | 工事不要 | 張替え | 工事不要 | バリアフリー化 | 床張り替え | 工事不要 |
| 海 | みさき | 暖房便座 | 暖房便座及びウォシュレット | 暖房便座 | 工事不要 | 暖房便座 | 工事不要 | - | - | 工事不要 | 工事不要 | 張替え | 一部入れ替え<br>200×2340 | 工事不要 | 床張り替え | 工事不要 |
| | なぎさ | 洋式 | 暖房便座及びウォシュレット | 洋式 | 暖房便座 | 和式 | 洋式及び暖房便座 | - | - | 工事不要 | 工事不要 | 張替え | 工事不要 | 工事不要 | 床張り替え | 工事不要 |
| 星 | すばる | 洋式 | 暖房便座及びウォシュレット | 暖房便座 | トイレ廃止 | 和式 | 洋式及び暖房便座 | - | - | 工事不要 | 工事不要 | 張替え | 入れ替え<br>200×2300<br>200×2720 | 工事不要 | 床張り替え | 工事不要 |
| | ほくと | 洋式 | 暖房便座及びウォシュレット | 洋式 | トイレ廃止 | 洋式 | 暖房便座 | - | - | 工事不要 | 工事不要 | 張替え | 入れ替え<br>200×2300<br>200×2720 | 工事不要 | 床張り替え | 工事不要 |
| 秋 | りんどう | 暖房便座及びウォシュレット | 工事不要 | 洋式<br>（フラッシュバルブ式） | 暖房便座<br>（ロータンク式） | 和式 | トイレ廃止 | 洋式<br>（フラッシュバルブ式） | 暖房便座<br>（ロータンク式） | 工事不要 | 工事不要 | 張替え | 入れ替え<br>200×2280<br>200×2280 | 工事不要 | 床張り替え | 工事不要 |
| | こすもす | 暖房便座<br>（フラッシュバルブ式） | 暖房便座及びウォシュレット<br>（ロータンク式） | 洋式<br>（フラッシュバルブ式） | 暖房便座<br>（ロータンク式） | 暖房便座 | トイレ廃止<br>（現存の品番TCF116を春寮れんげホームの手前から4番目へ移設） | 洋式<br>（フラッシュバルブ式） | 暖房便座<br>（ロータンク式） | 工事不要 | 工事不要 | 張替え | 工事不要 | 工事不要 | 床張り替え | 工事不要 |

※ウォシュレットは、操作パネルが破損した場合であっても水洗に影響が出ないタイプのものとしてください。

※ウォシュレットは、着座センサー機能が付いているものとしてください。

※ウォシュレットは、操作パネルが出来るだけ簡素なものとしてください。

※トイレ廃止には、前後の配管の閉塞及び壁・床の補修を含みます。なお、１階トイレの閉塞の際は地下ピットからの作業とし、２階トイレの閉塞の際は１階トイレの天井に穴を開けて作業することとしてください。

※トイレ廃止後は、手前から2番目及び3番目をひとつのブースとしてください。（仕様書別紙２及び仕様書別紙３参照）

※床の張替えには防水性能及び防滑性能の高い長尺シート等を使用すること。

※秋寮に新設するトイレは全てロータンク式とし、必要な配管工事も併せて行うこと。

※全ての便座に蓋も設置すること。

※カウンター及び巾木の大きさ単位はmmです。

※現存のトイレを移設する先は変更となる可能性があります。この場合は神奈川県立福祉機構職員の指示に従ってください。

仕様書別紙２

泉寮eastホーム（現状）

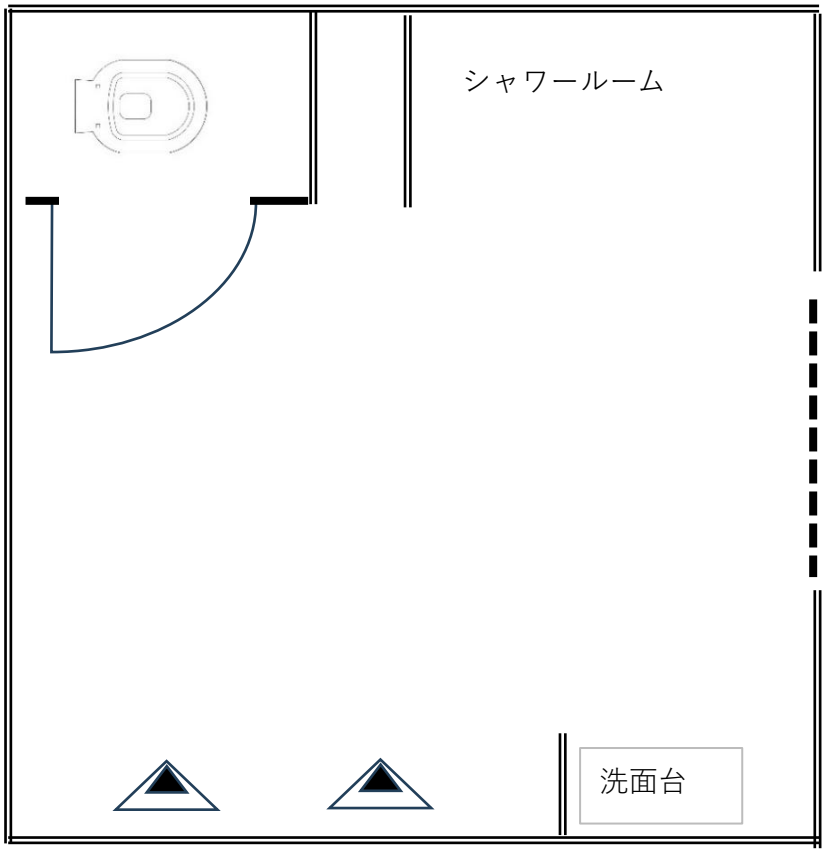


泉寮eastホームは、レイアウトは変更せず、仕切りの更新もしない。

泉寮westホーム（現状）

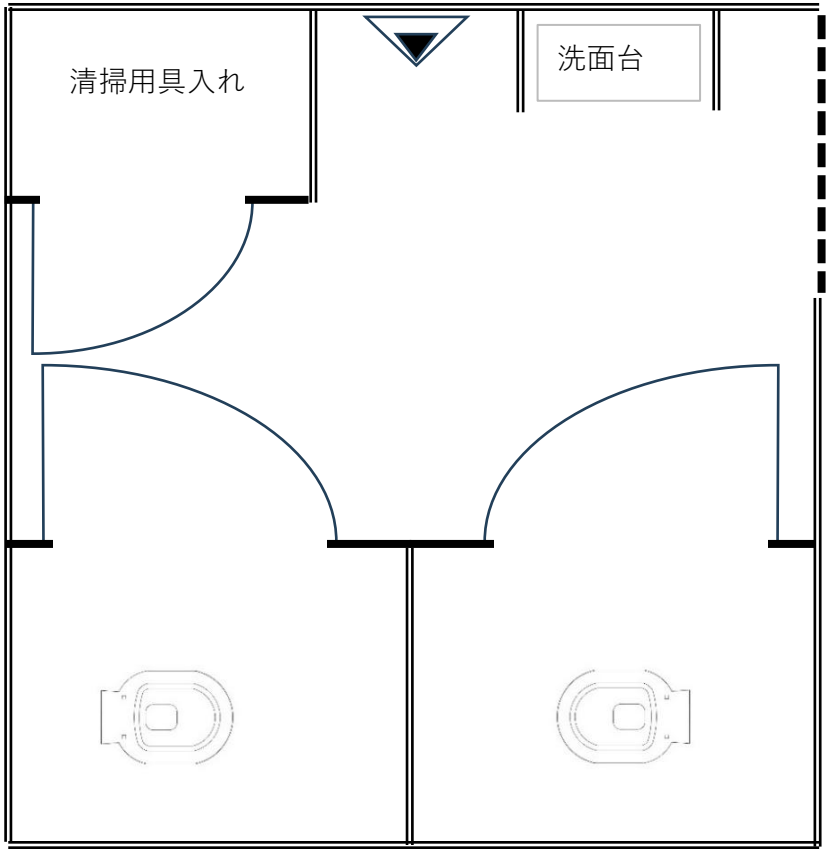


泉寮のwestホームは、レイアウトは変更せず、新しい仕切りに更新する。

仕様書別紙２

海寮みさきホーム（現状）

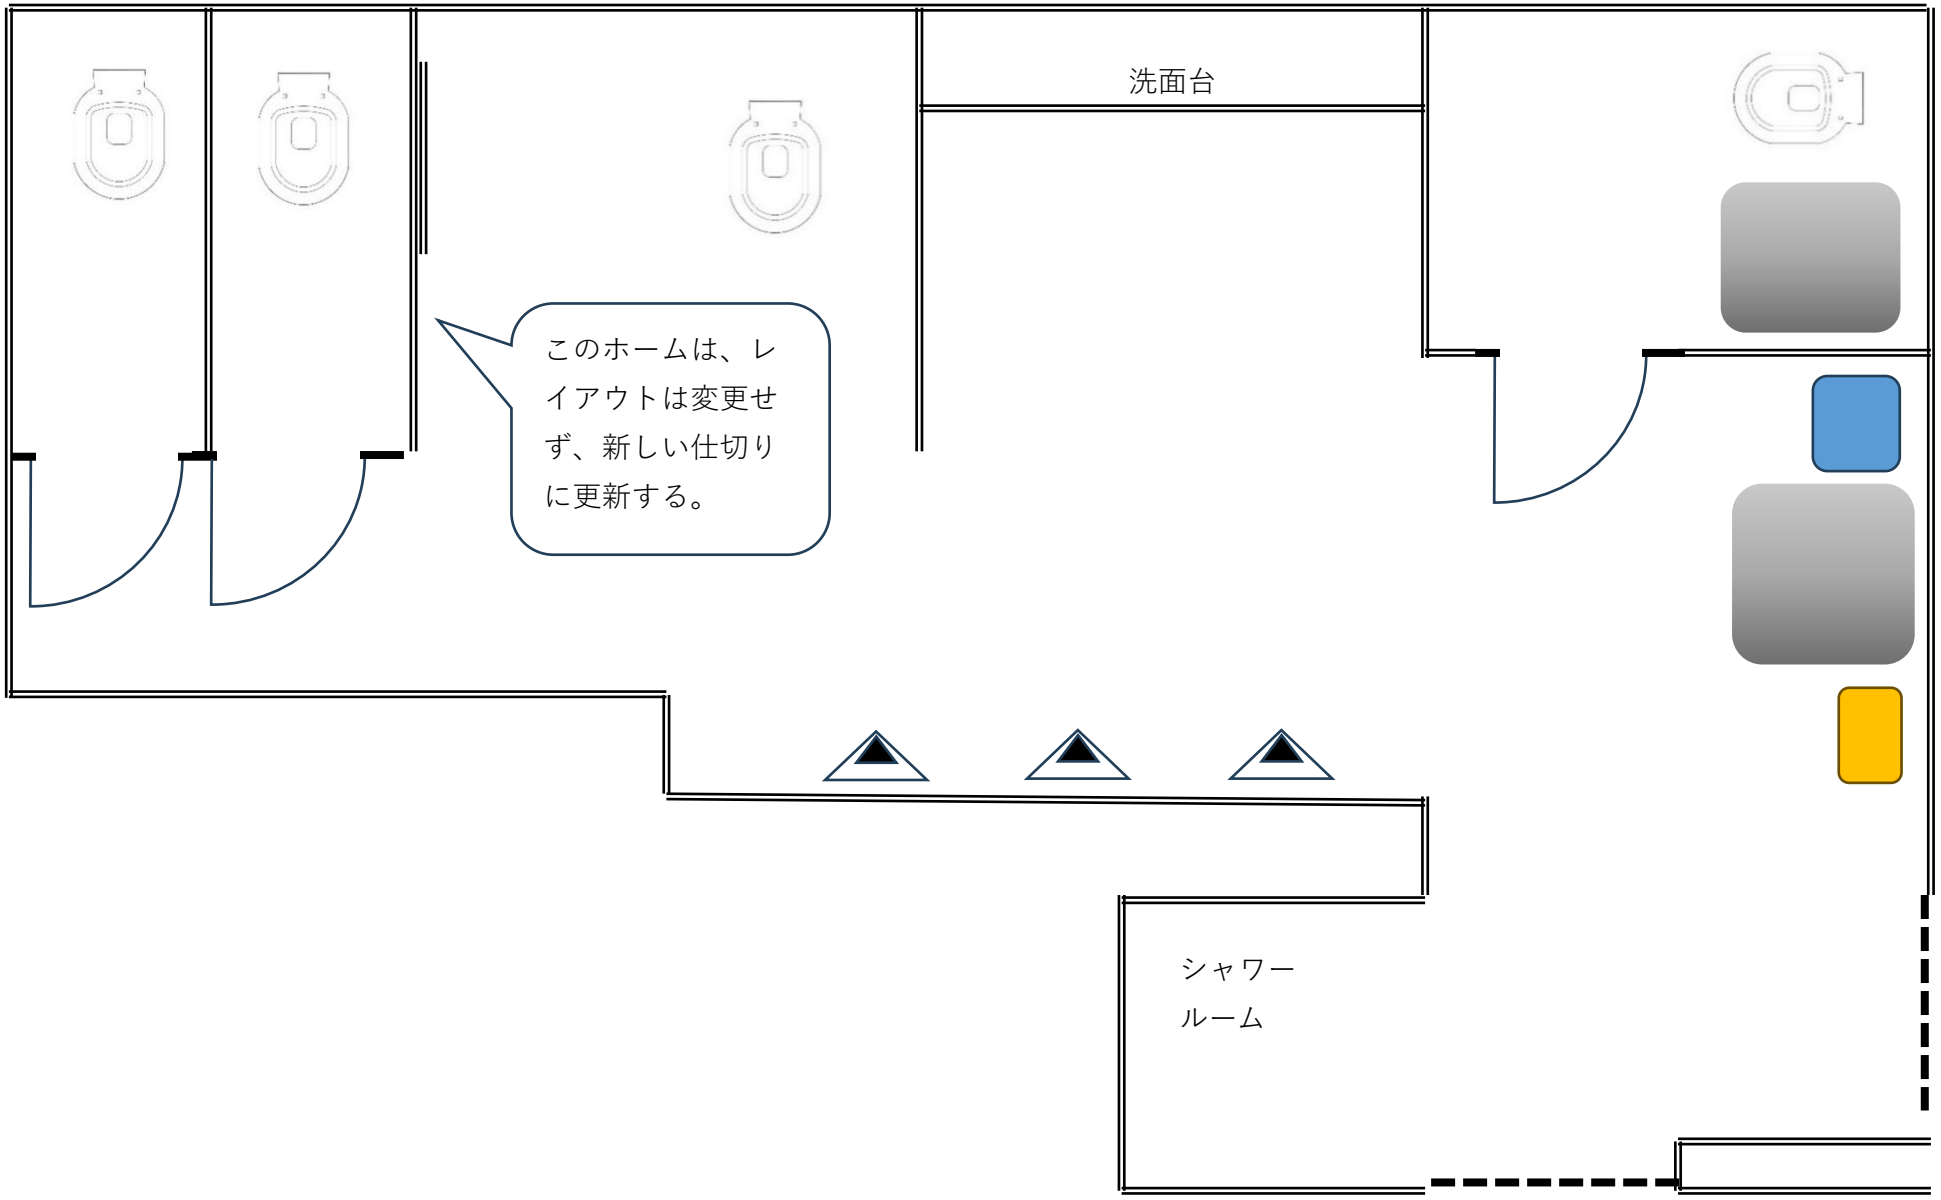

仕様書別紙２

山寮ひのきホーム、けやきホーム、海寮なぎさホーム（現状）

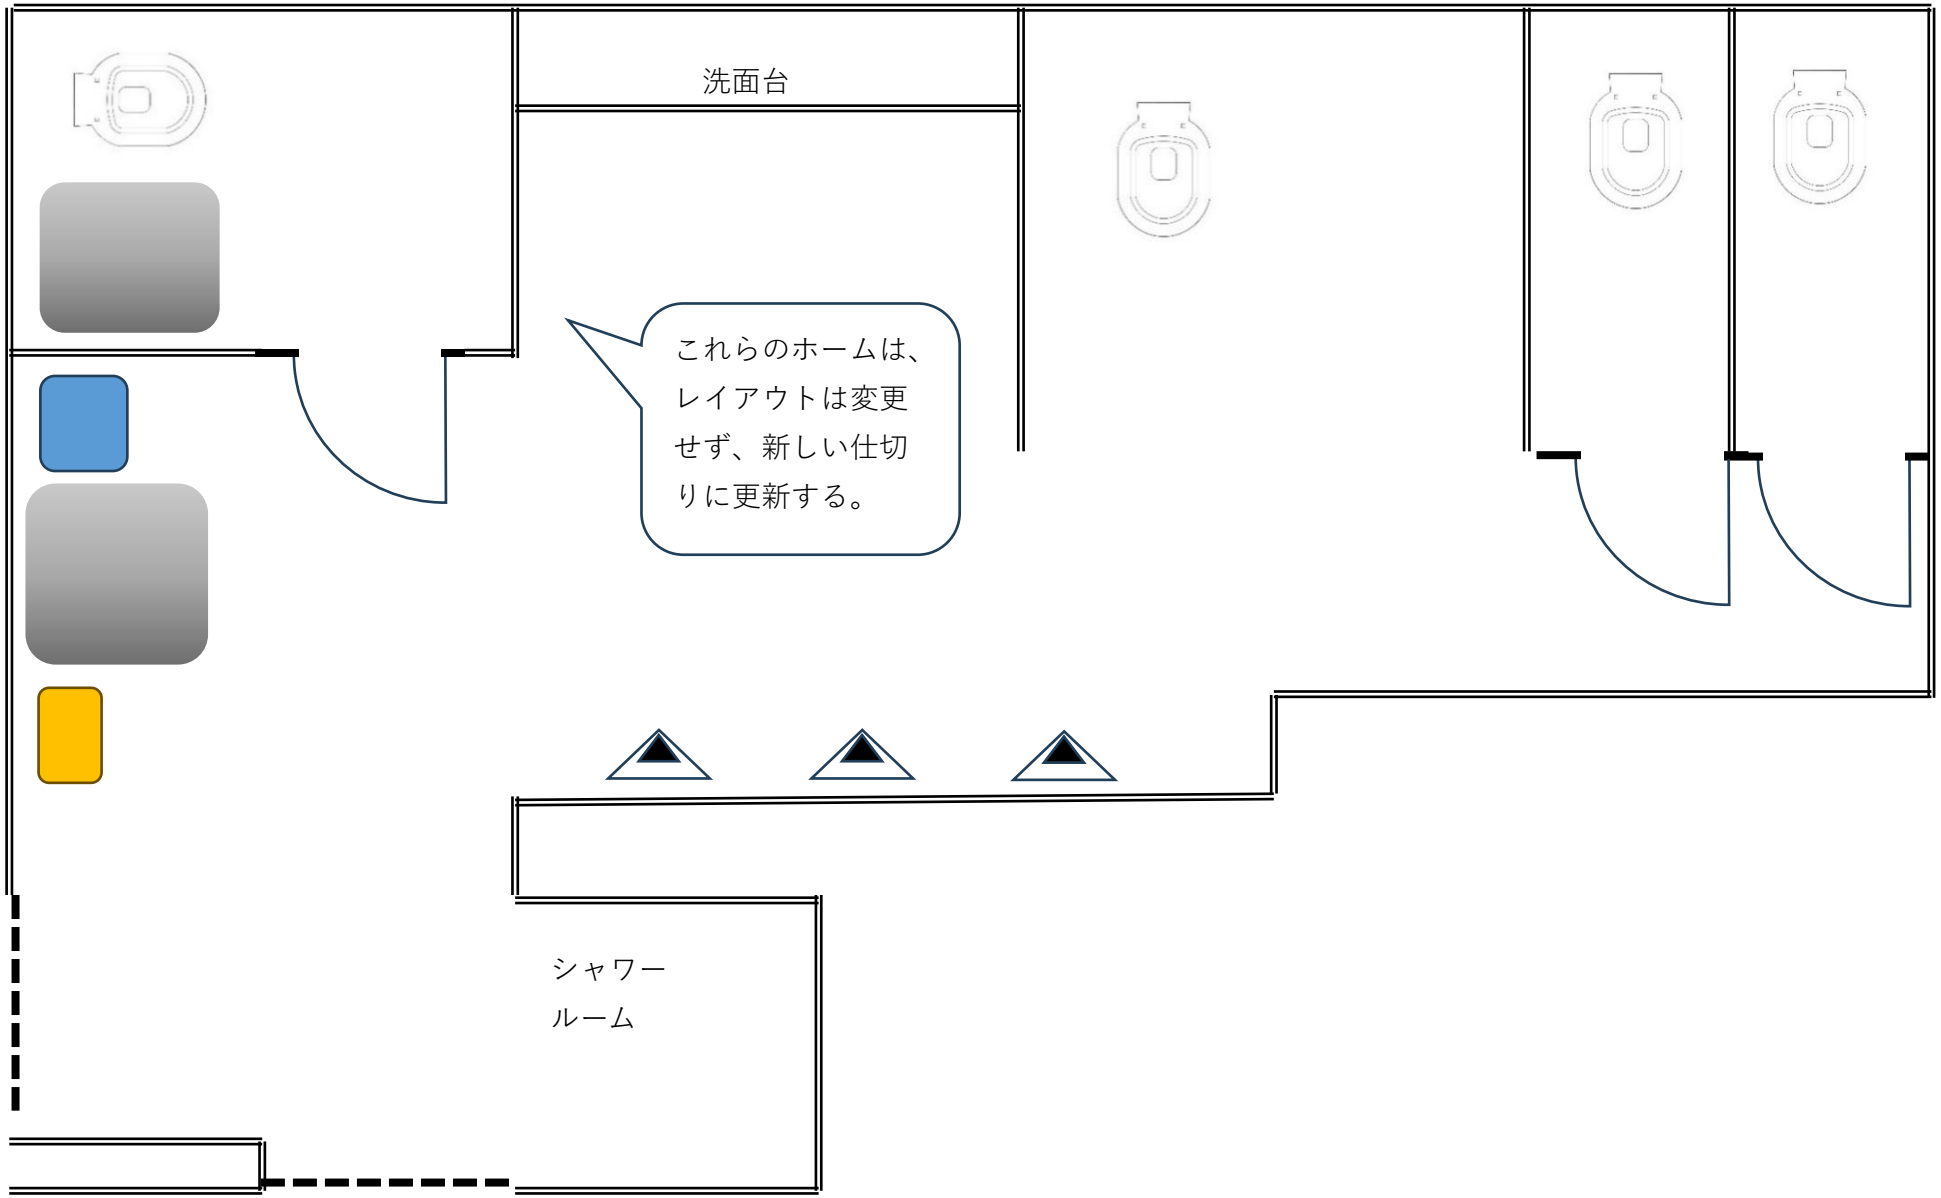

仕様書別紙２

空寮にじホーム、星寮すばるホーム、ほくとホーム（現状）

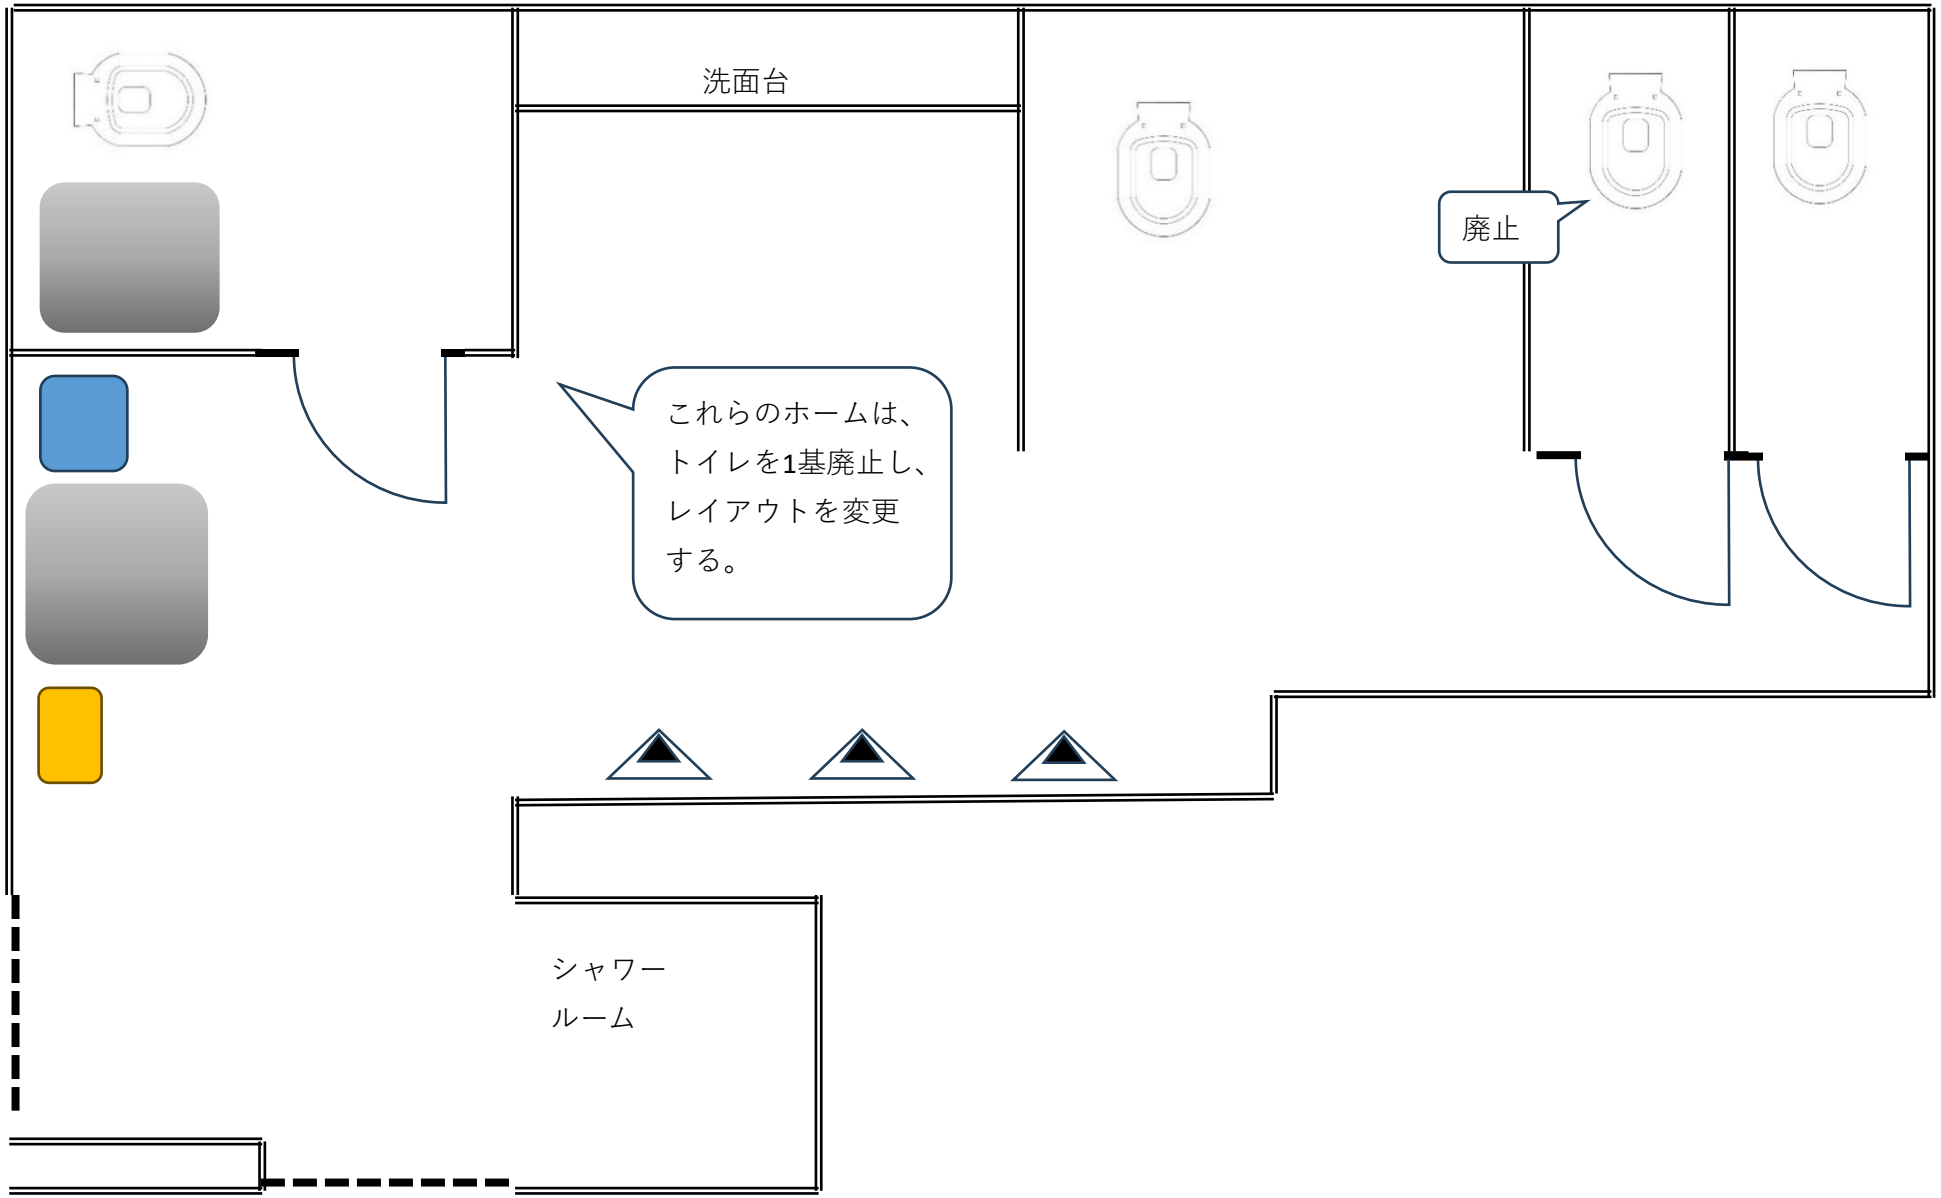

仕様書別紙２

空寮かぜホーム（現状）

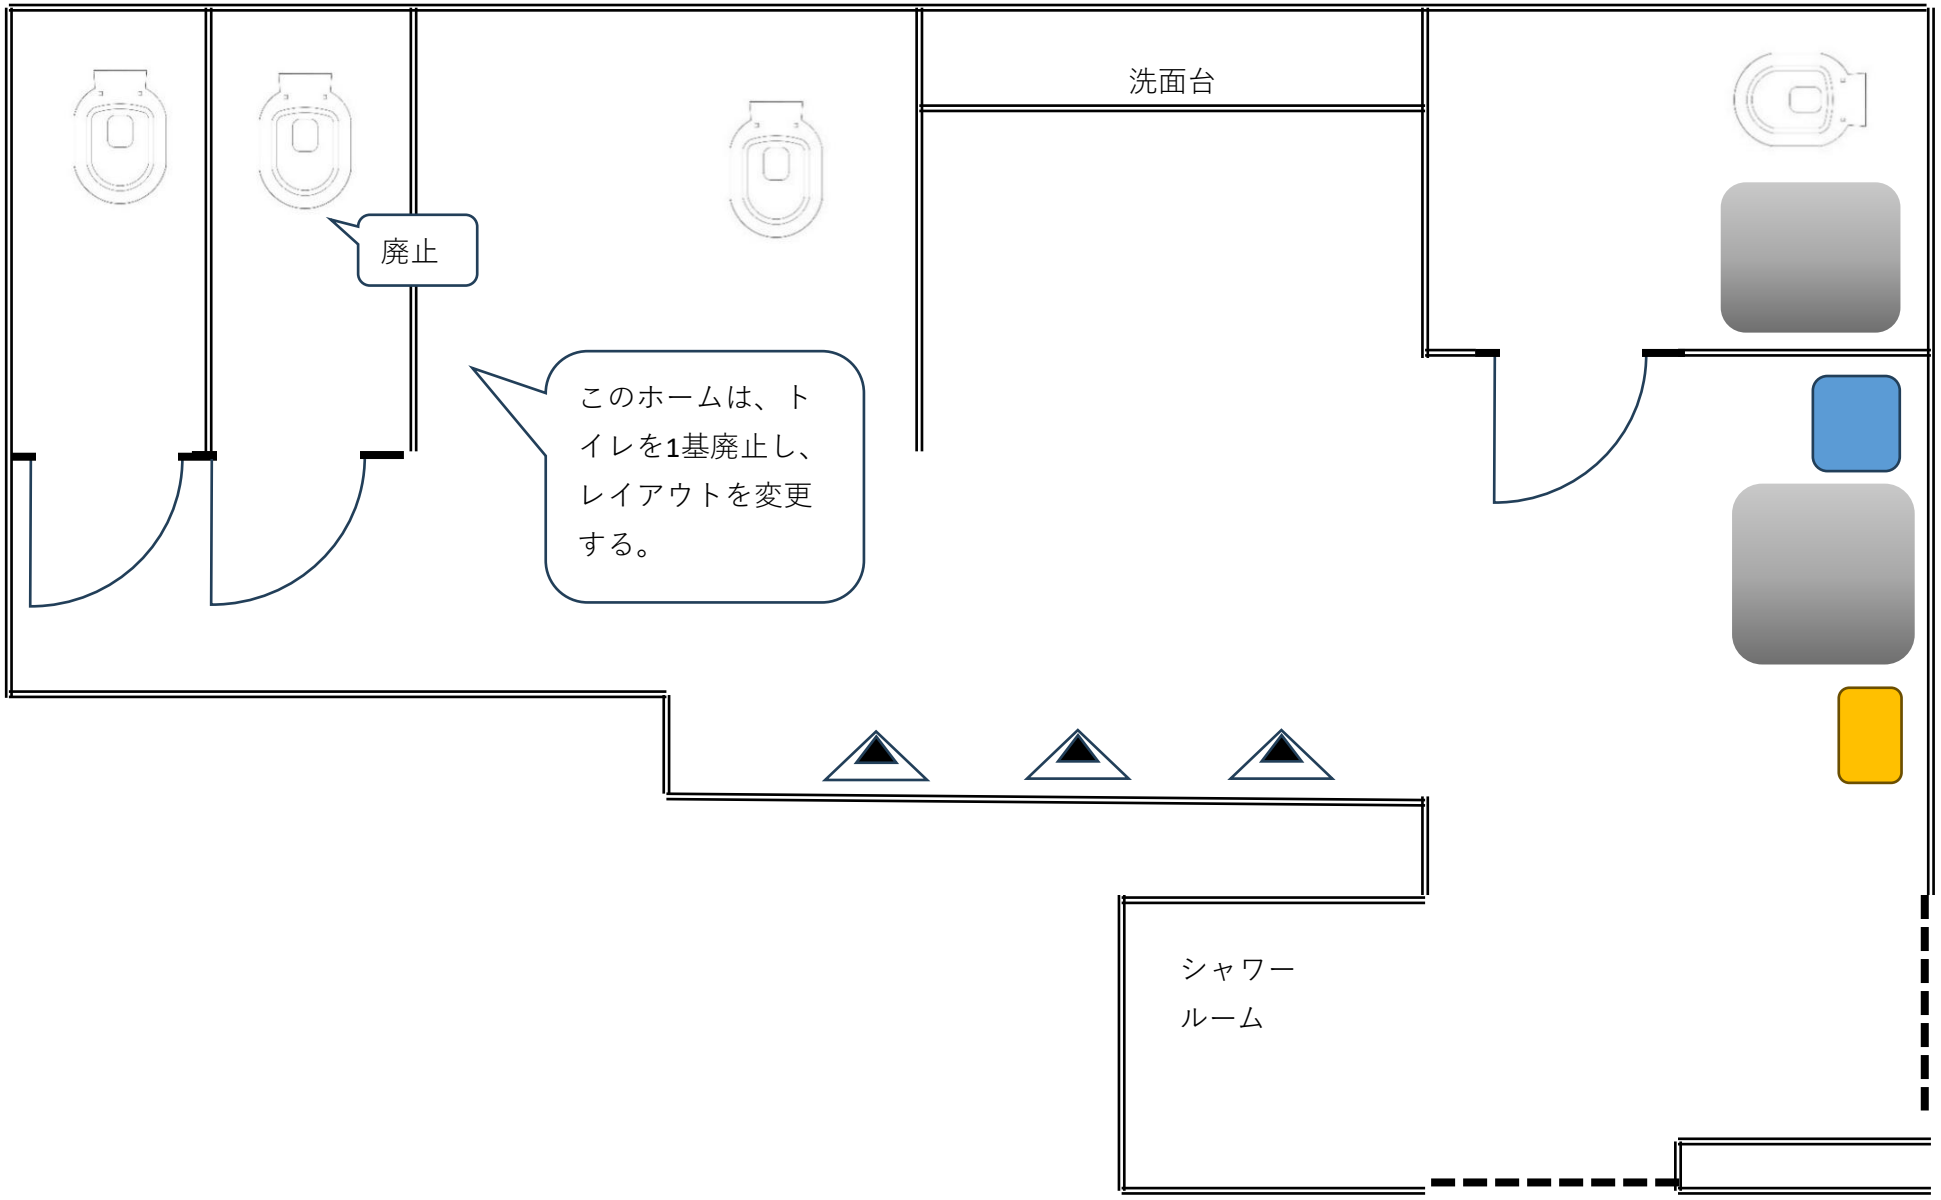

仕様書別紙２

春寮すみれホーム、れんげホーム、秋寮りんどうホーム、こすもすホーム（現状）

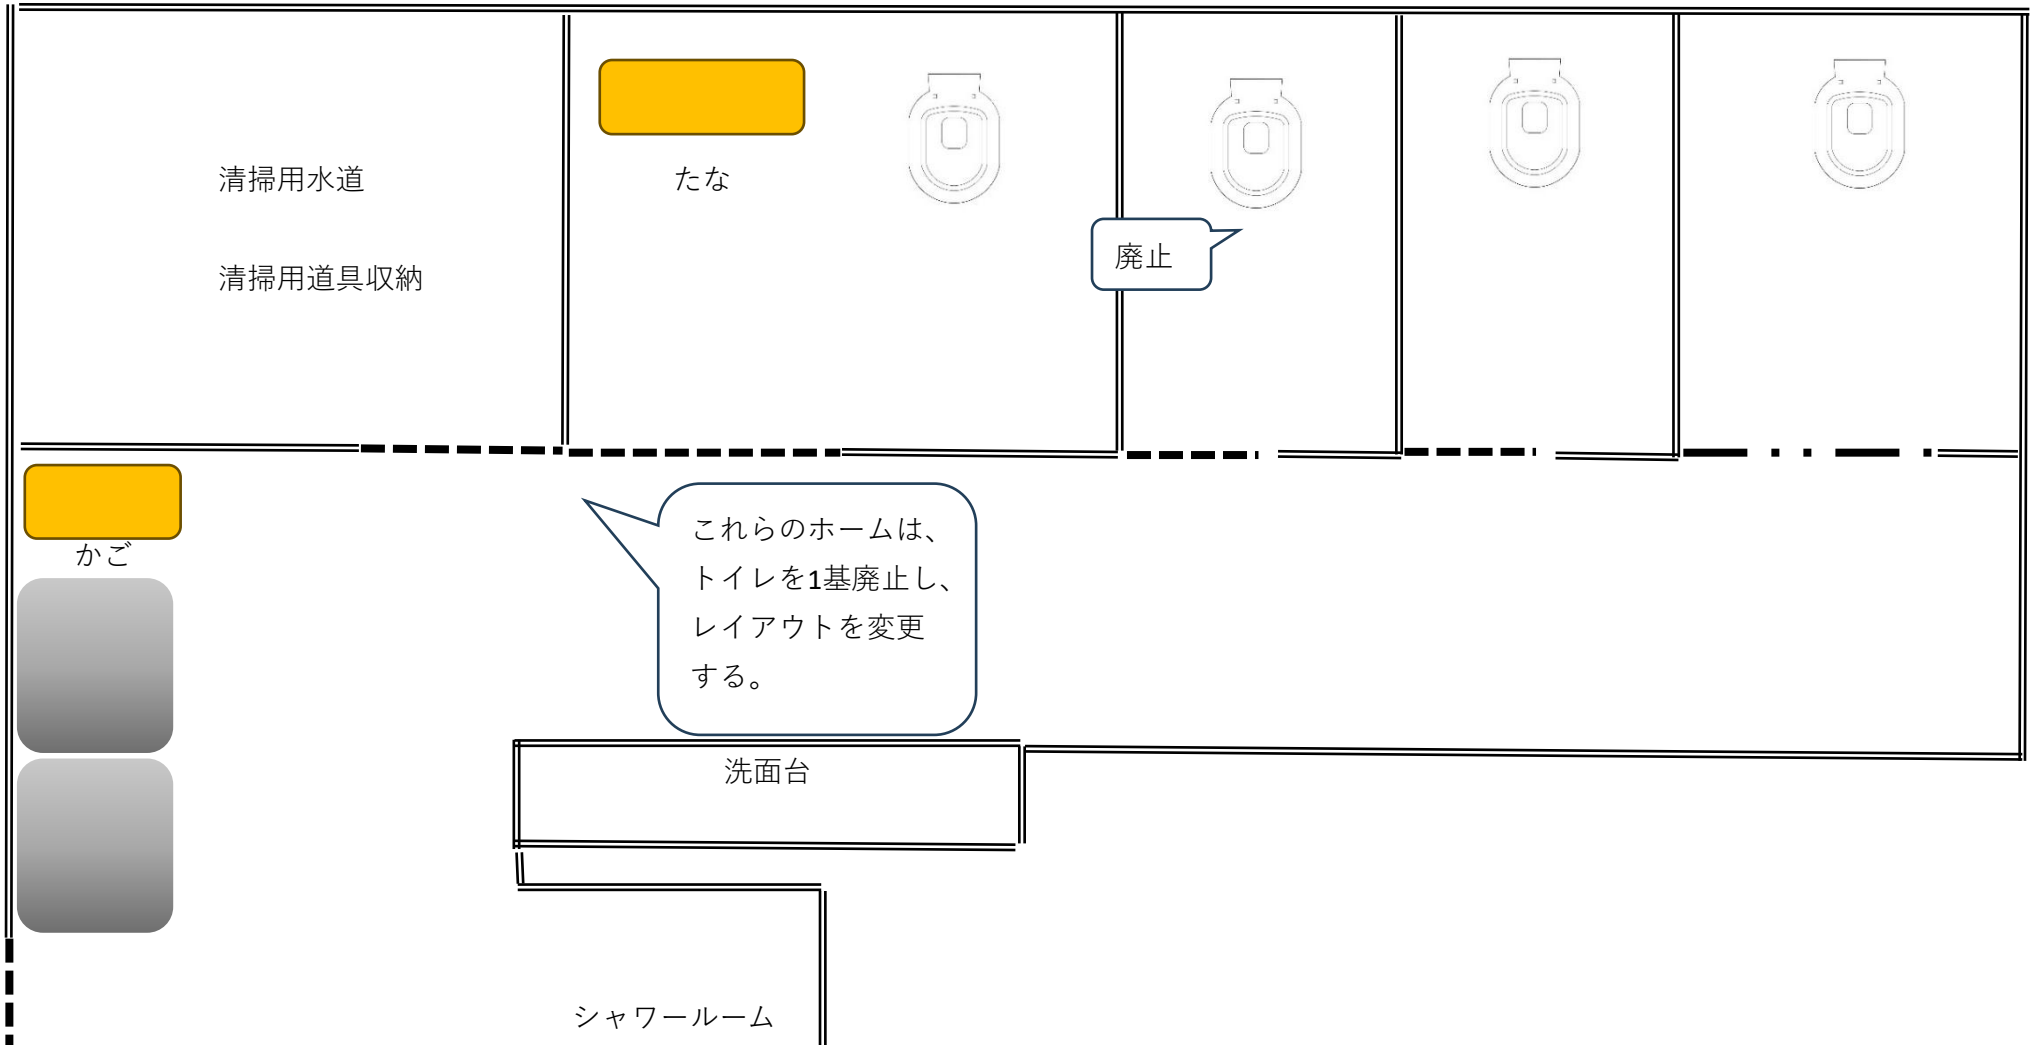

仕様書別紙３

空寮にじホーム、星寮すばるホーム、ほくとホーム（改修後イメージ）

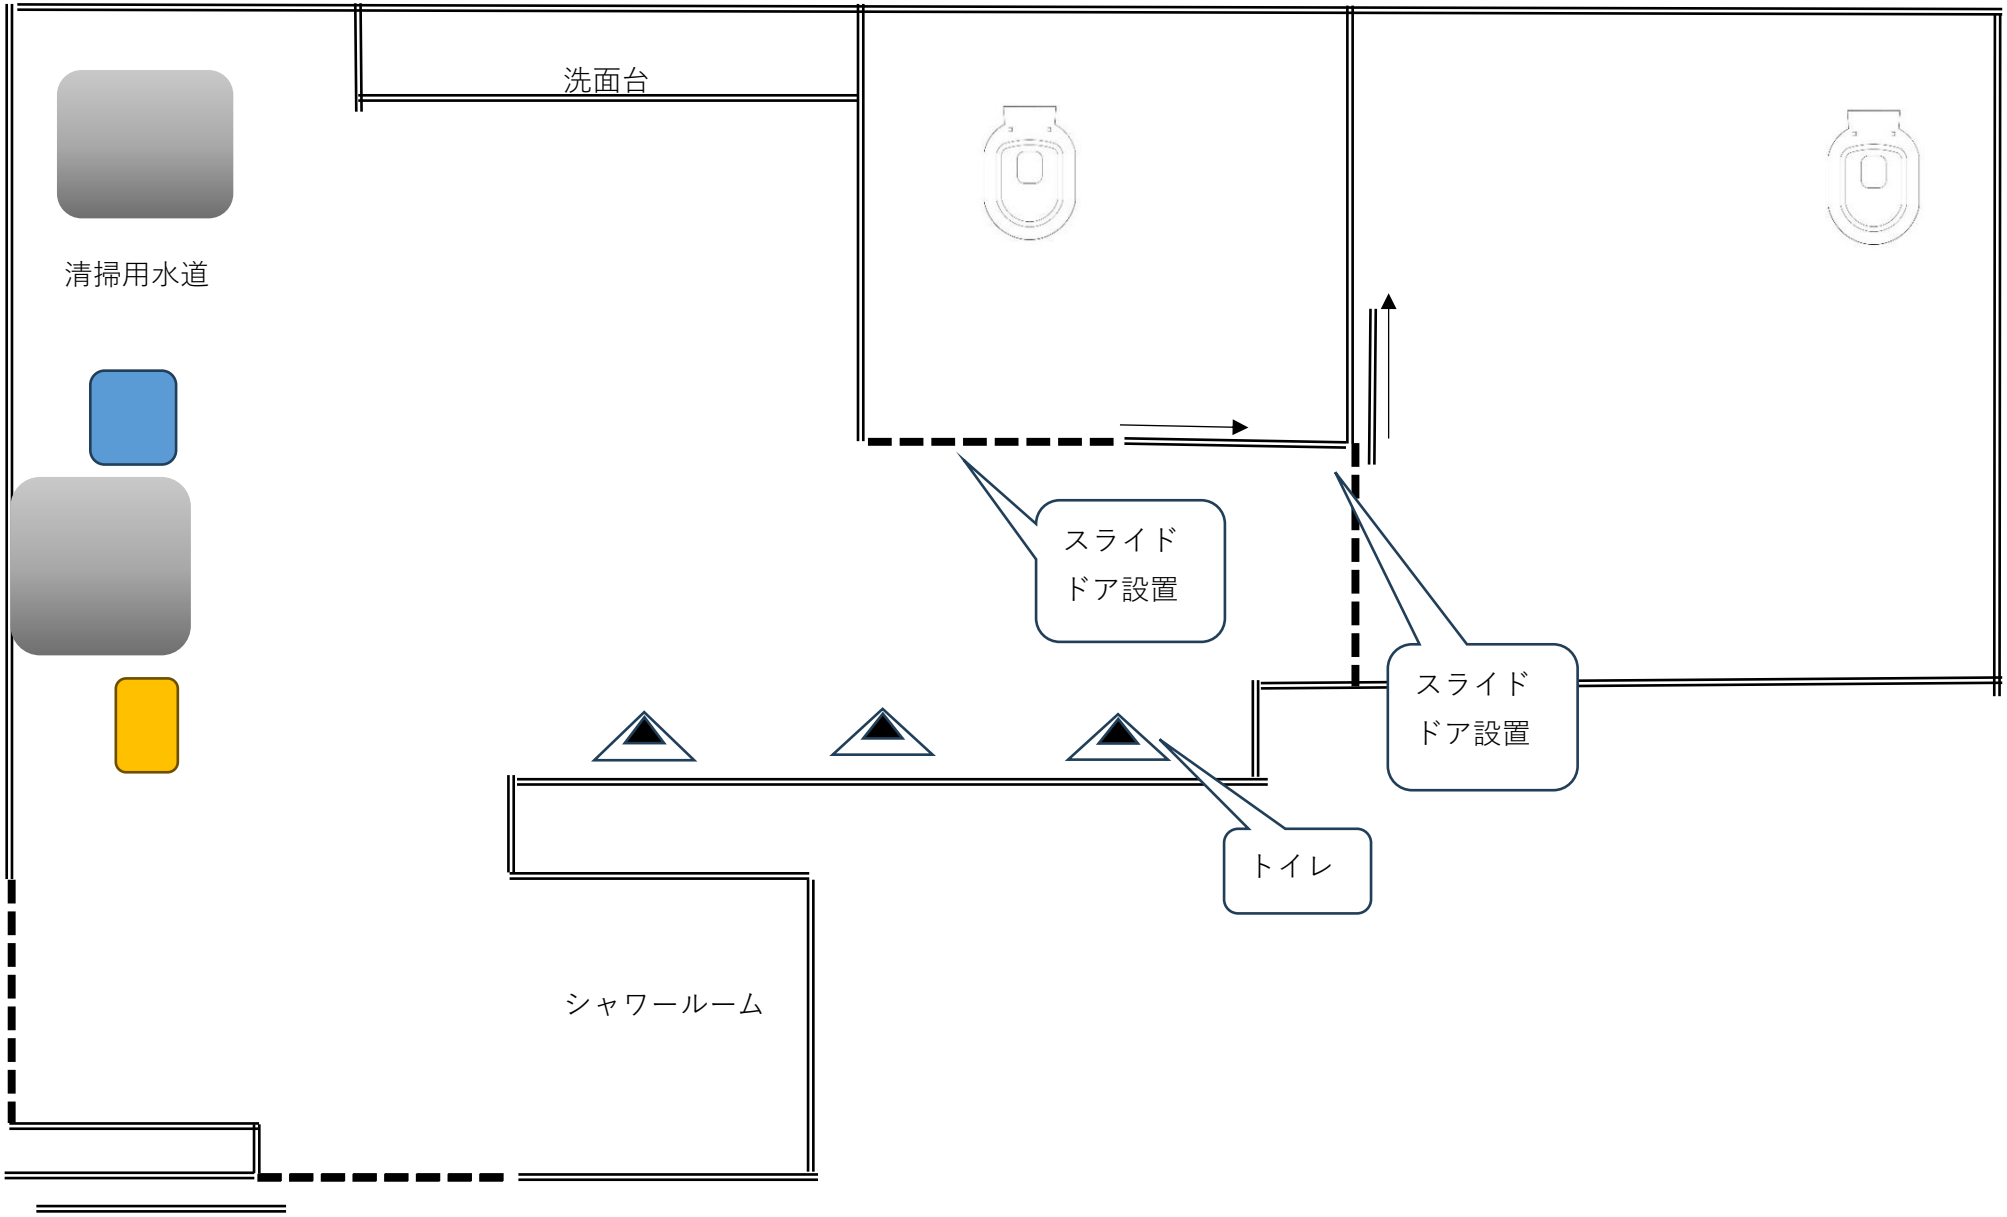

仕様書別紙３

空寮かぜホーム（改修後イメージ）

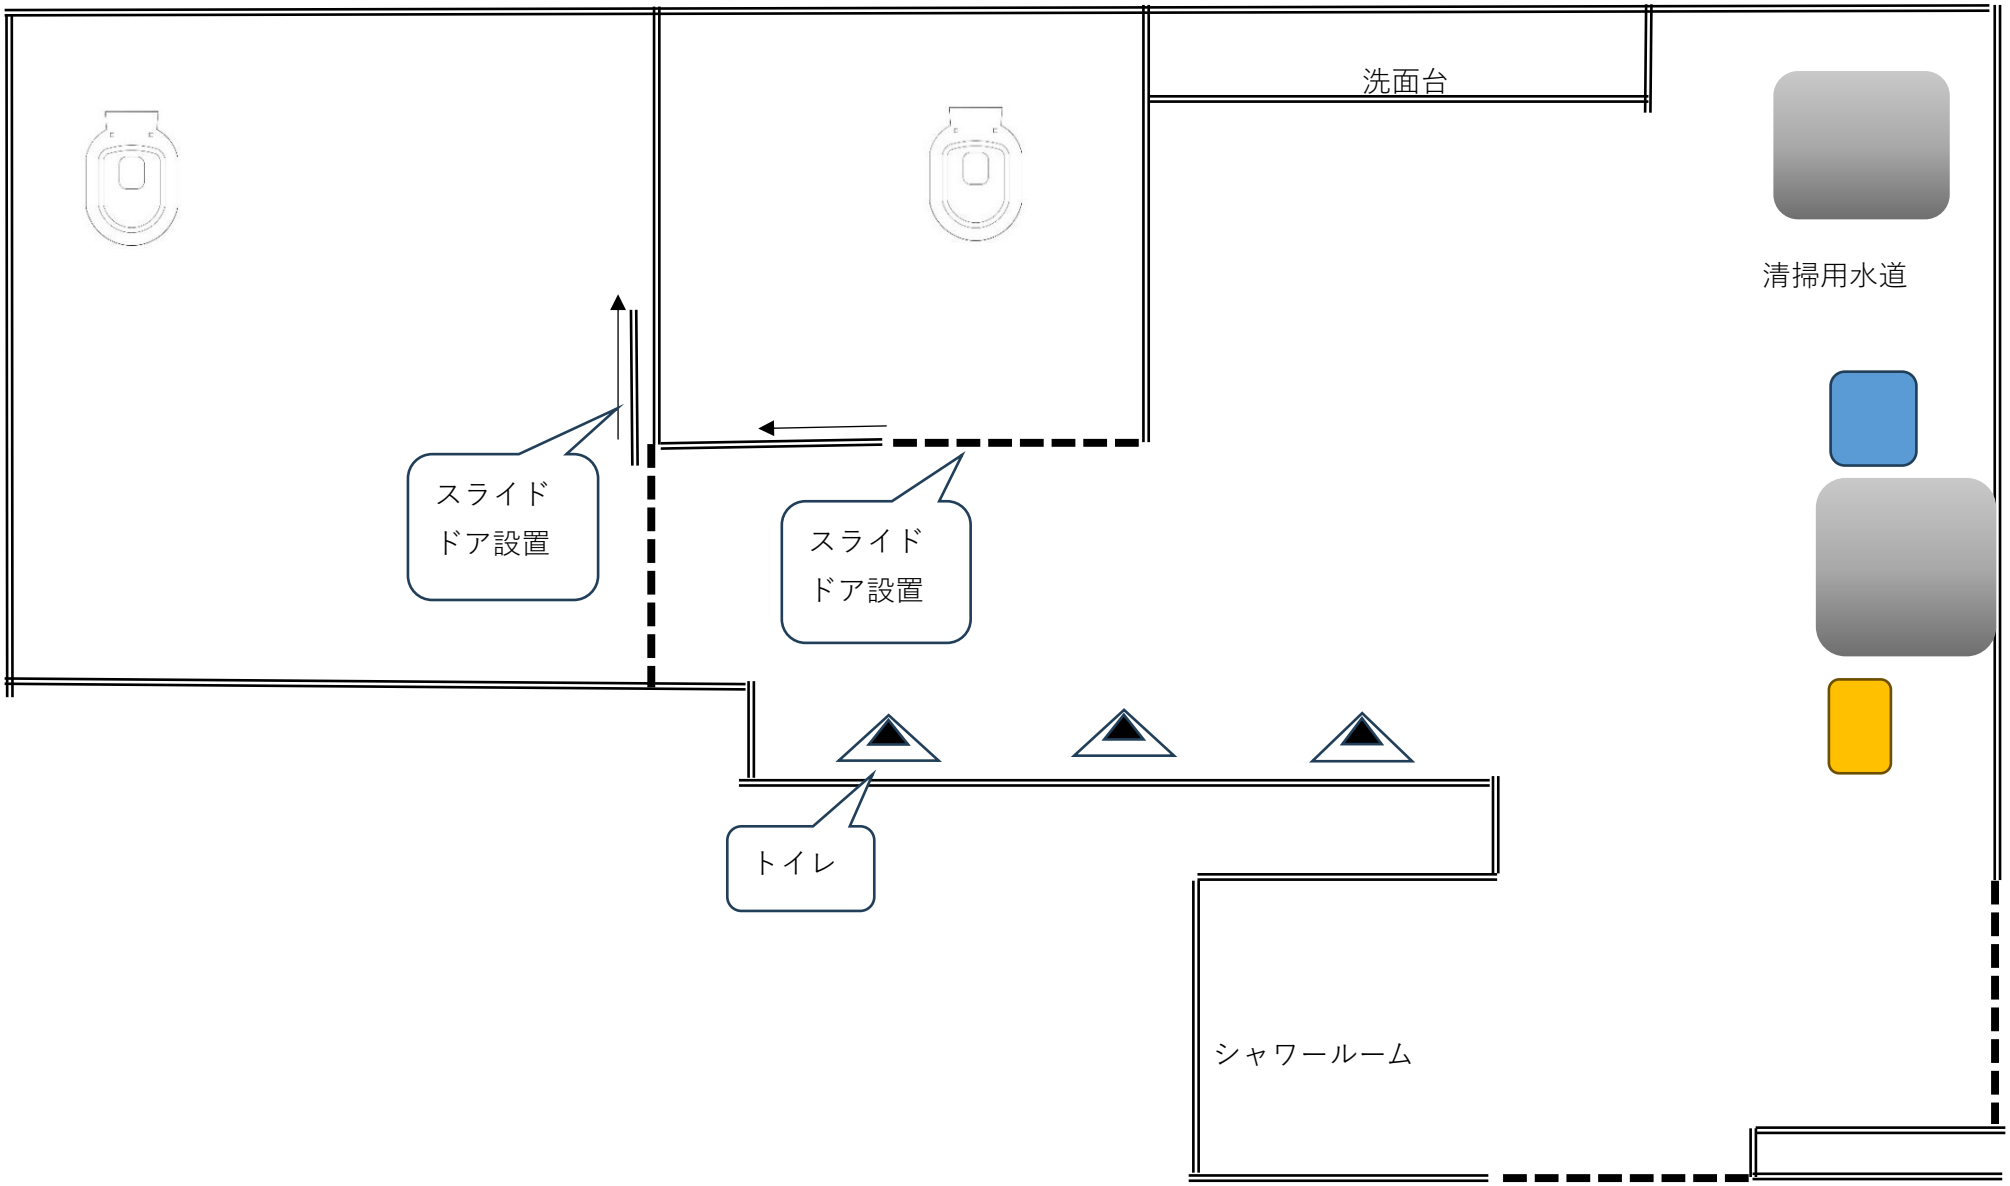

仕様書別紙３

春寮すみれホーム、れんげホーム、秋寮りんどうホーム、こすもすホーム（改修後イメージ）

